


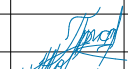

Дизайн-проект


Интерьер квартиры,
расположенной в ЖК "Серебряный парк"
г. Москва, ул. Паршина

Выполнил: Пристрома Н.В.

Ведомость чертежей дизайн-проекта			31	Визуализация кухни-гостиной	
Лист	Наименование	Примечание	32	Визуализация кухни-гостиной	
1	Ведомость чертежей		33	Визуализация кухни-гостиной	
2	Обмерочный план		34	Визуализация кухонной зоны	
3	План демонтируемых конструкций		35	Визуализация кухонной зоны	
4	План возводимых конструкций		36	Визуализация кабинета	
5	План дверей		37	Визуализация кабинета	
6	План с расстановкой мебели		38	Визуализация кабинета	
7	План полов		39	Визуализация спальни	
8	План сантехники		40	Визуализация спальни	
9	План тёплых полов		41	Визуализация спальни	
10	План потолков		42	Визуализация гардеробной	
11	План с расстановкой электрооборудования		43	Визуализация лоджии	
12	Спецификация электромонтажных изделий		44	Визуализация лоджии	
13	План с расстановкой осветит. оборудования		45	Визуализация детской	
14	Схема освещения		46	Визуализация детской	
15	Спецификация осветительного оборудования		47	Визуализация детской	
16	Спецификация осветительного оборудования		48	Визуализация холла	
17	Спецификация осветительного оборудования		49	Визуализация холла	
18	Развертка кухни-гостиной		50	Визуализация ванной	
19	Развертка кабинета		51	Визуализация ванной	
20	Развертка спальни и лоджии		52	Визуализация душевой	
21	Развертка детской		53	Визуализация душевой	
22	Развертка душевой				
23	Развертка ванной				
24	Развертка холла и гардеробной				
25	Спецификация мебели				
26	Спецификация мебели				
27	Спецификация мебели				
28	Спецификация мебели				
29	Спецификация мебели				
30	Ведомость отделки помещений				

Дизайн-проект квартиры в ЖК "Серебряный парк" г. Москва, ул. Паршина						Стадия	Лист	Листов
Изм.	Кол.уч.	Лист	№ Док.	Подп.	Дата			
						Р	1	53
Выполнил		Пристрома				Ведомость чертежей		
Н.контроль		Сергачева						
Проверил		Сергачева						


Обмерочный план М1:50

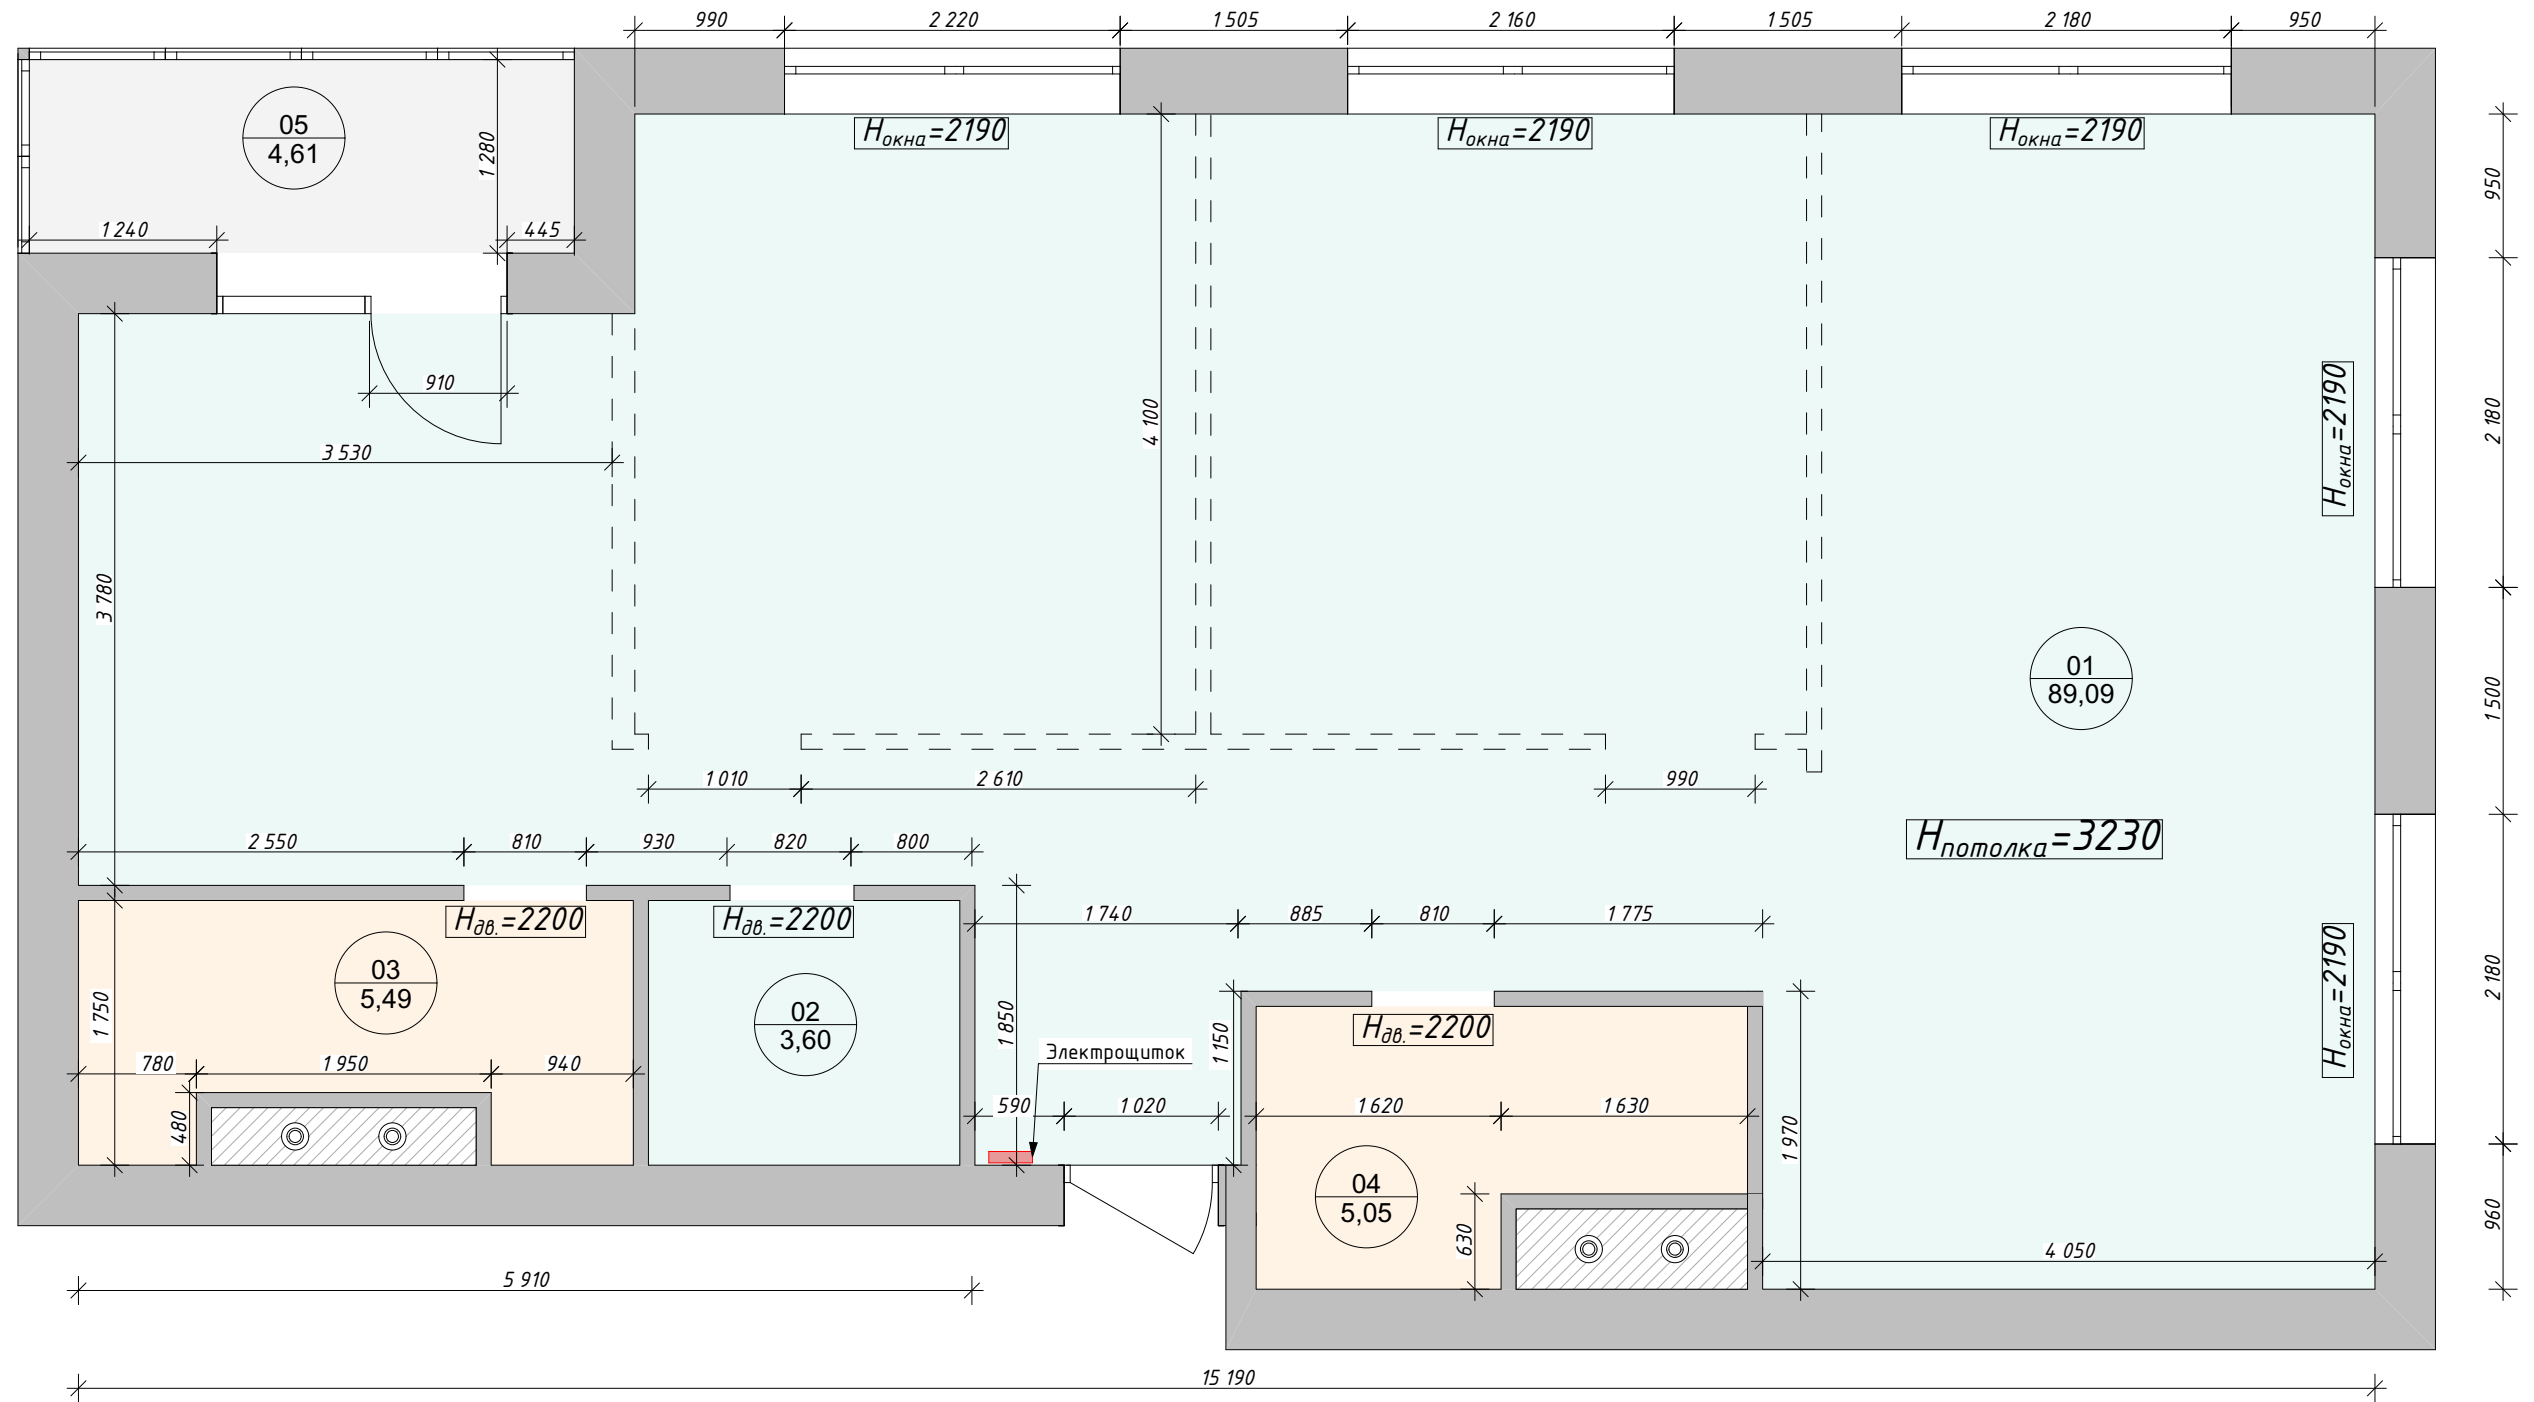

Экспликация помещений (существующих)		
№	Наименование	Площадь, м ²
01	Помещение	89,09
02	Помещение	3,60
03	СУ	5,49
04	СУ	5,05
05	Лоджия	4,61
		107,84 м ²

Дизайн-проект квартиры в ЖК "Серебряный парк" г. Москва, ул. Паршина					
Изм.	Кол.уч.	Лист	№ Док.	Подп.	Дата
Выполнил	Пристрома				
Н.контроль	Сергачева				
Проверил	Сергачева				
Обмерочный план					
			Стадия	Лист	Листов
			Р	2	53

План демонтируемых конструкций М1:50

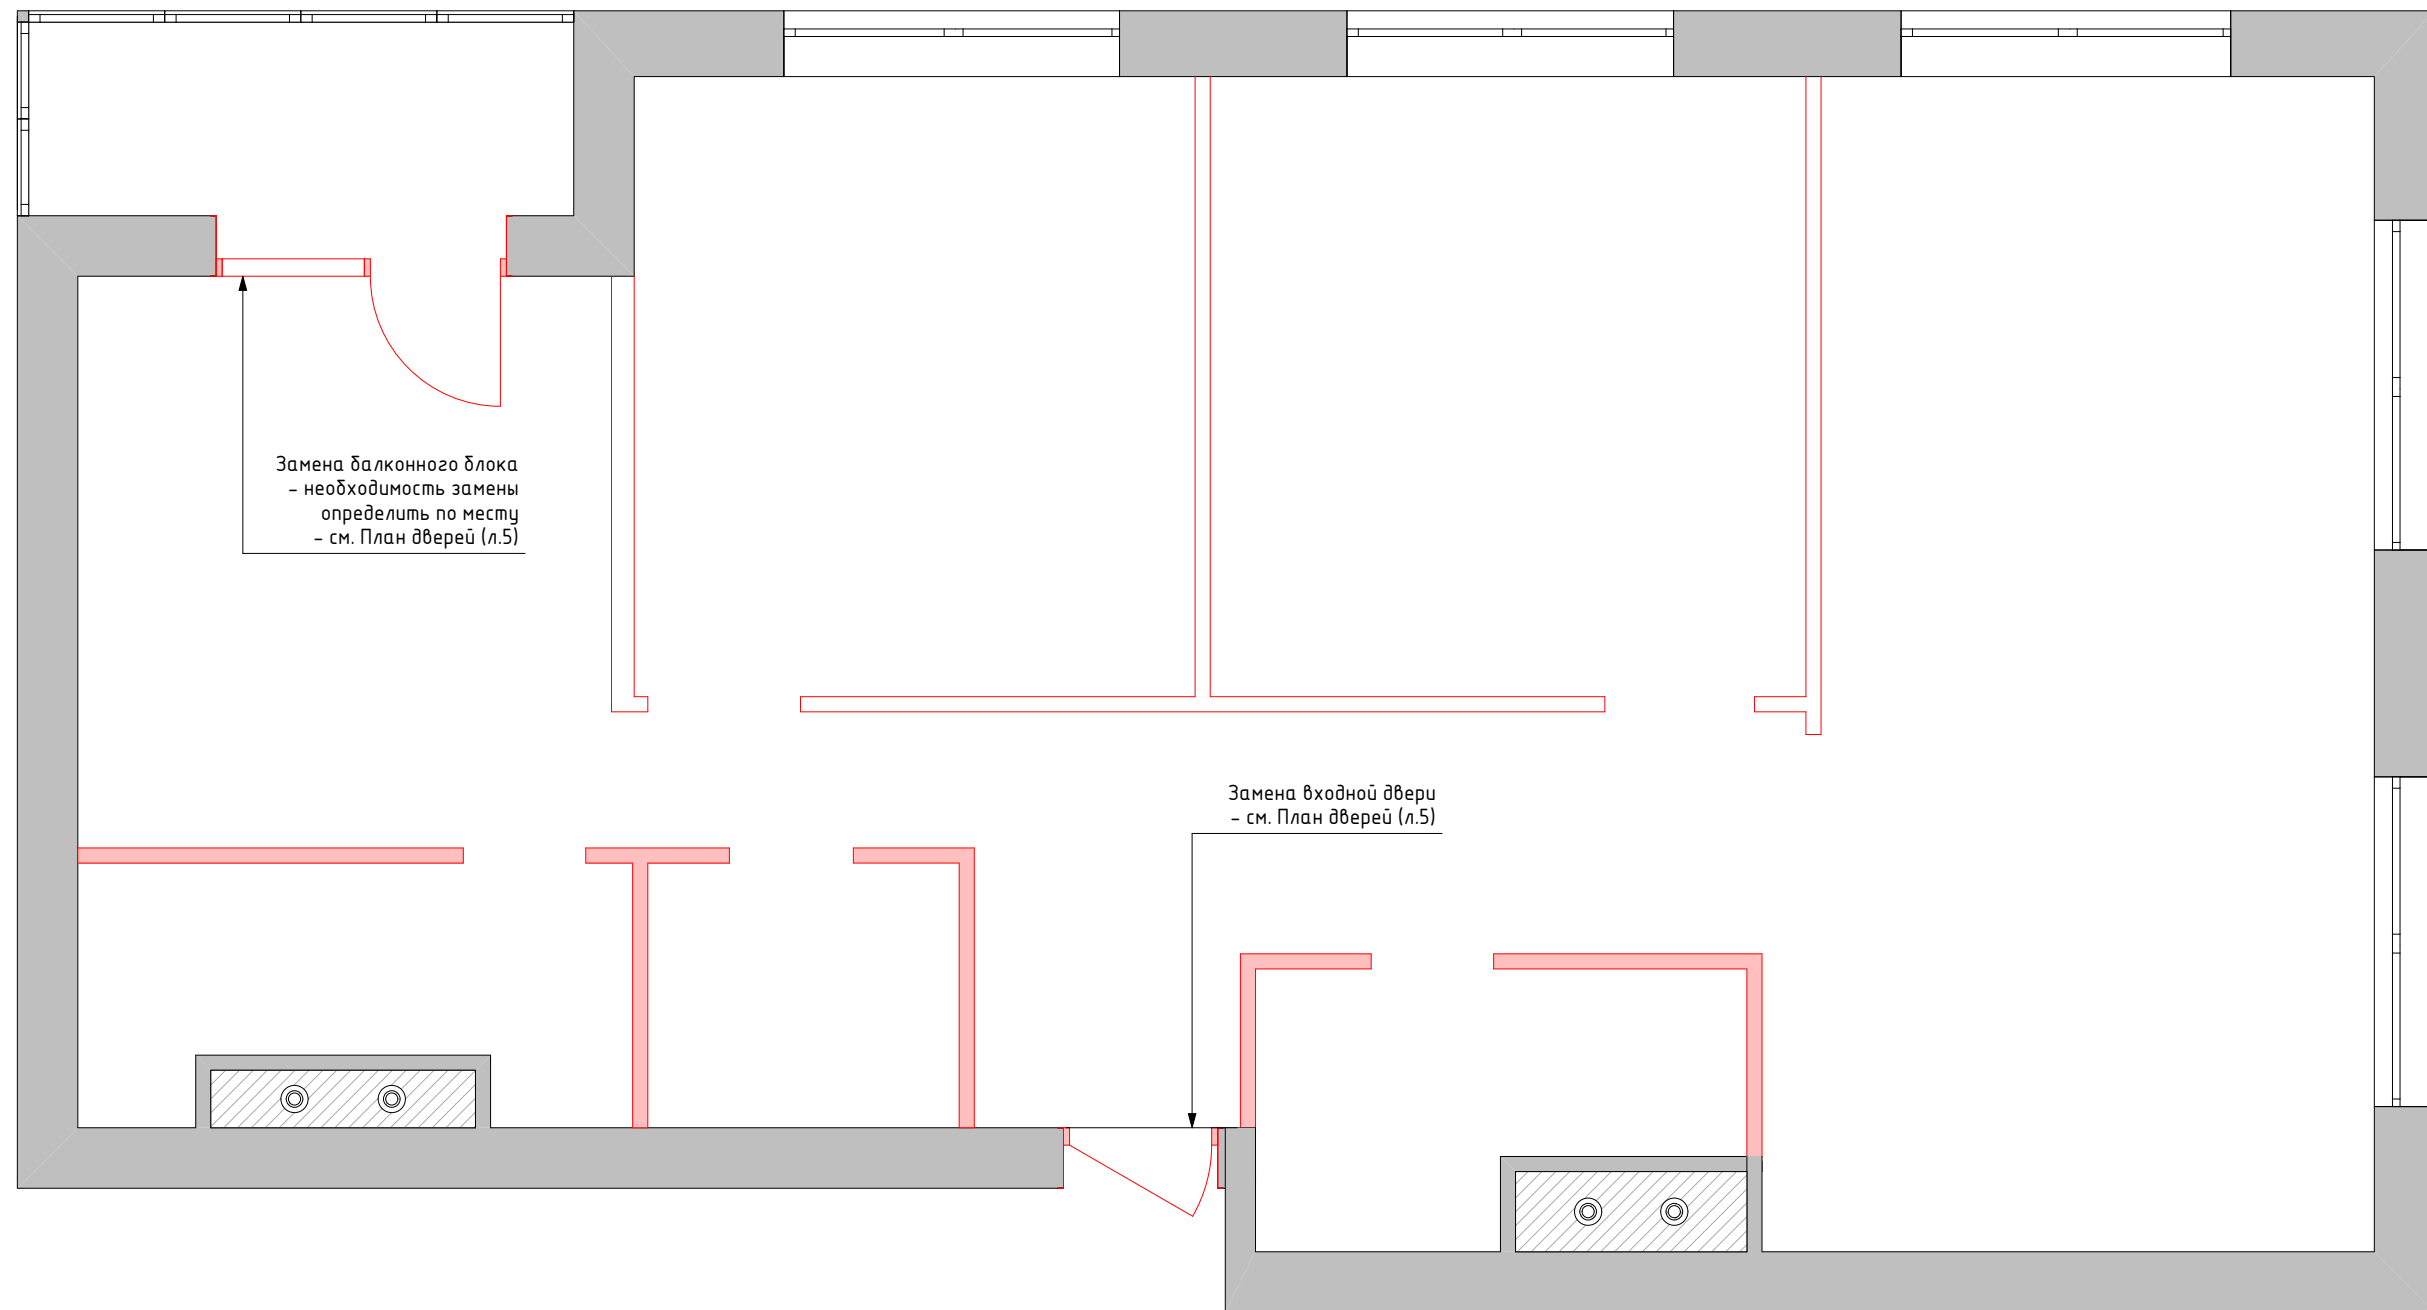


Условные обозначения	
	демонтируемые конструкции

Примечание:
 Высотные отметки отсчитываются от 0,000 чистого пола.

Дизайн-проект квартиры в ЖК "Серебряный парк" г. Москва, ул. Паршина						Стадия	Лист	Листов
Изм.	Кол.уч.	Лист	№ Док.	Подп.	Дата	Р	3	53
Выполнил	Пристрома					План демонтируемых конструкций		
Н.контроль	Сергачева							
Проверил	Сергачева							


План с расстановкой мебели М1:50

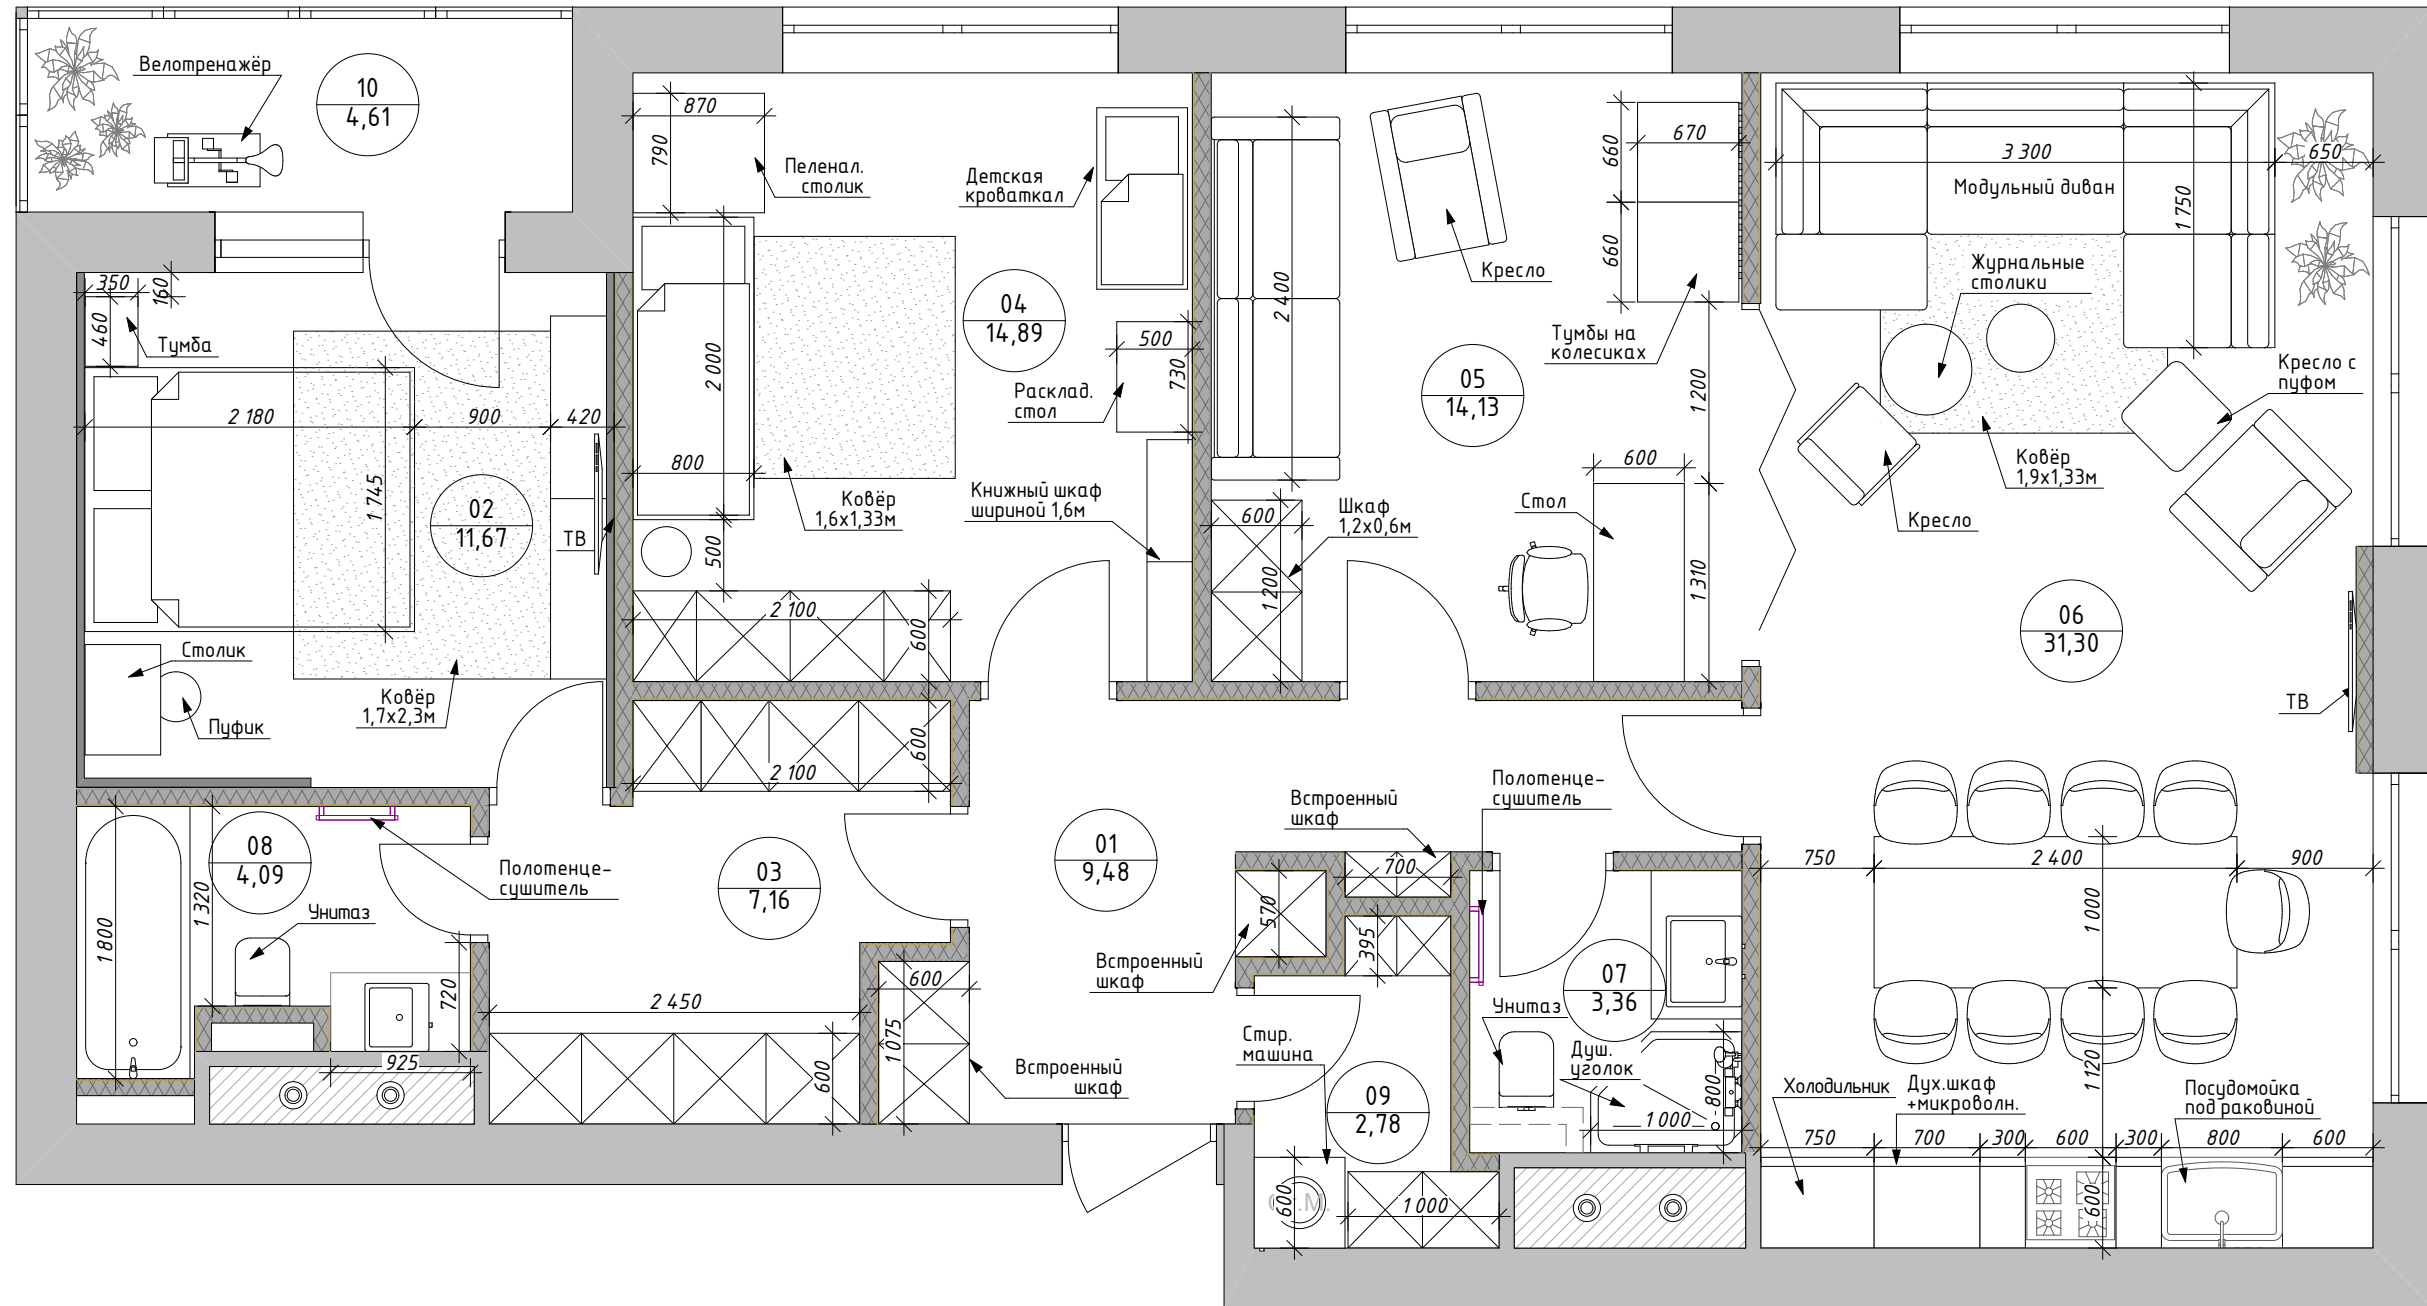

Экспликация помещений		
№	Наименование	Площадь, м ²
01	Холл	9,48
02	Спальня	11,67
03	Гардеробная	7,16
04	Детская	14,89
05	Кабинет	14,13
06	Кухня-гостиная	31,30
07	Душевая	3,36
08	Ванная	4,09
09	Кладовая	2,78
10	Лоджия	4,61
		103,47 м ²


Изм.						Дизайн-проект квартиры в ЖК "Серебряный парк"					
						г. Москва, ул. Паршина					
Кол.уч.	Лист	№ Док.	Подп.	Дата				Стадия	Лист	Листов	
									Р	6	53
Выполнил	Пристрома					План с расстановкой мебели					
Н.контроль	Сергачева										
Проверил	Сергачева										

План полов М1:50

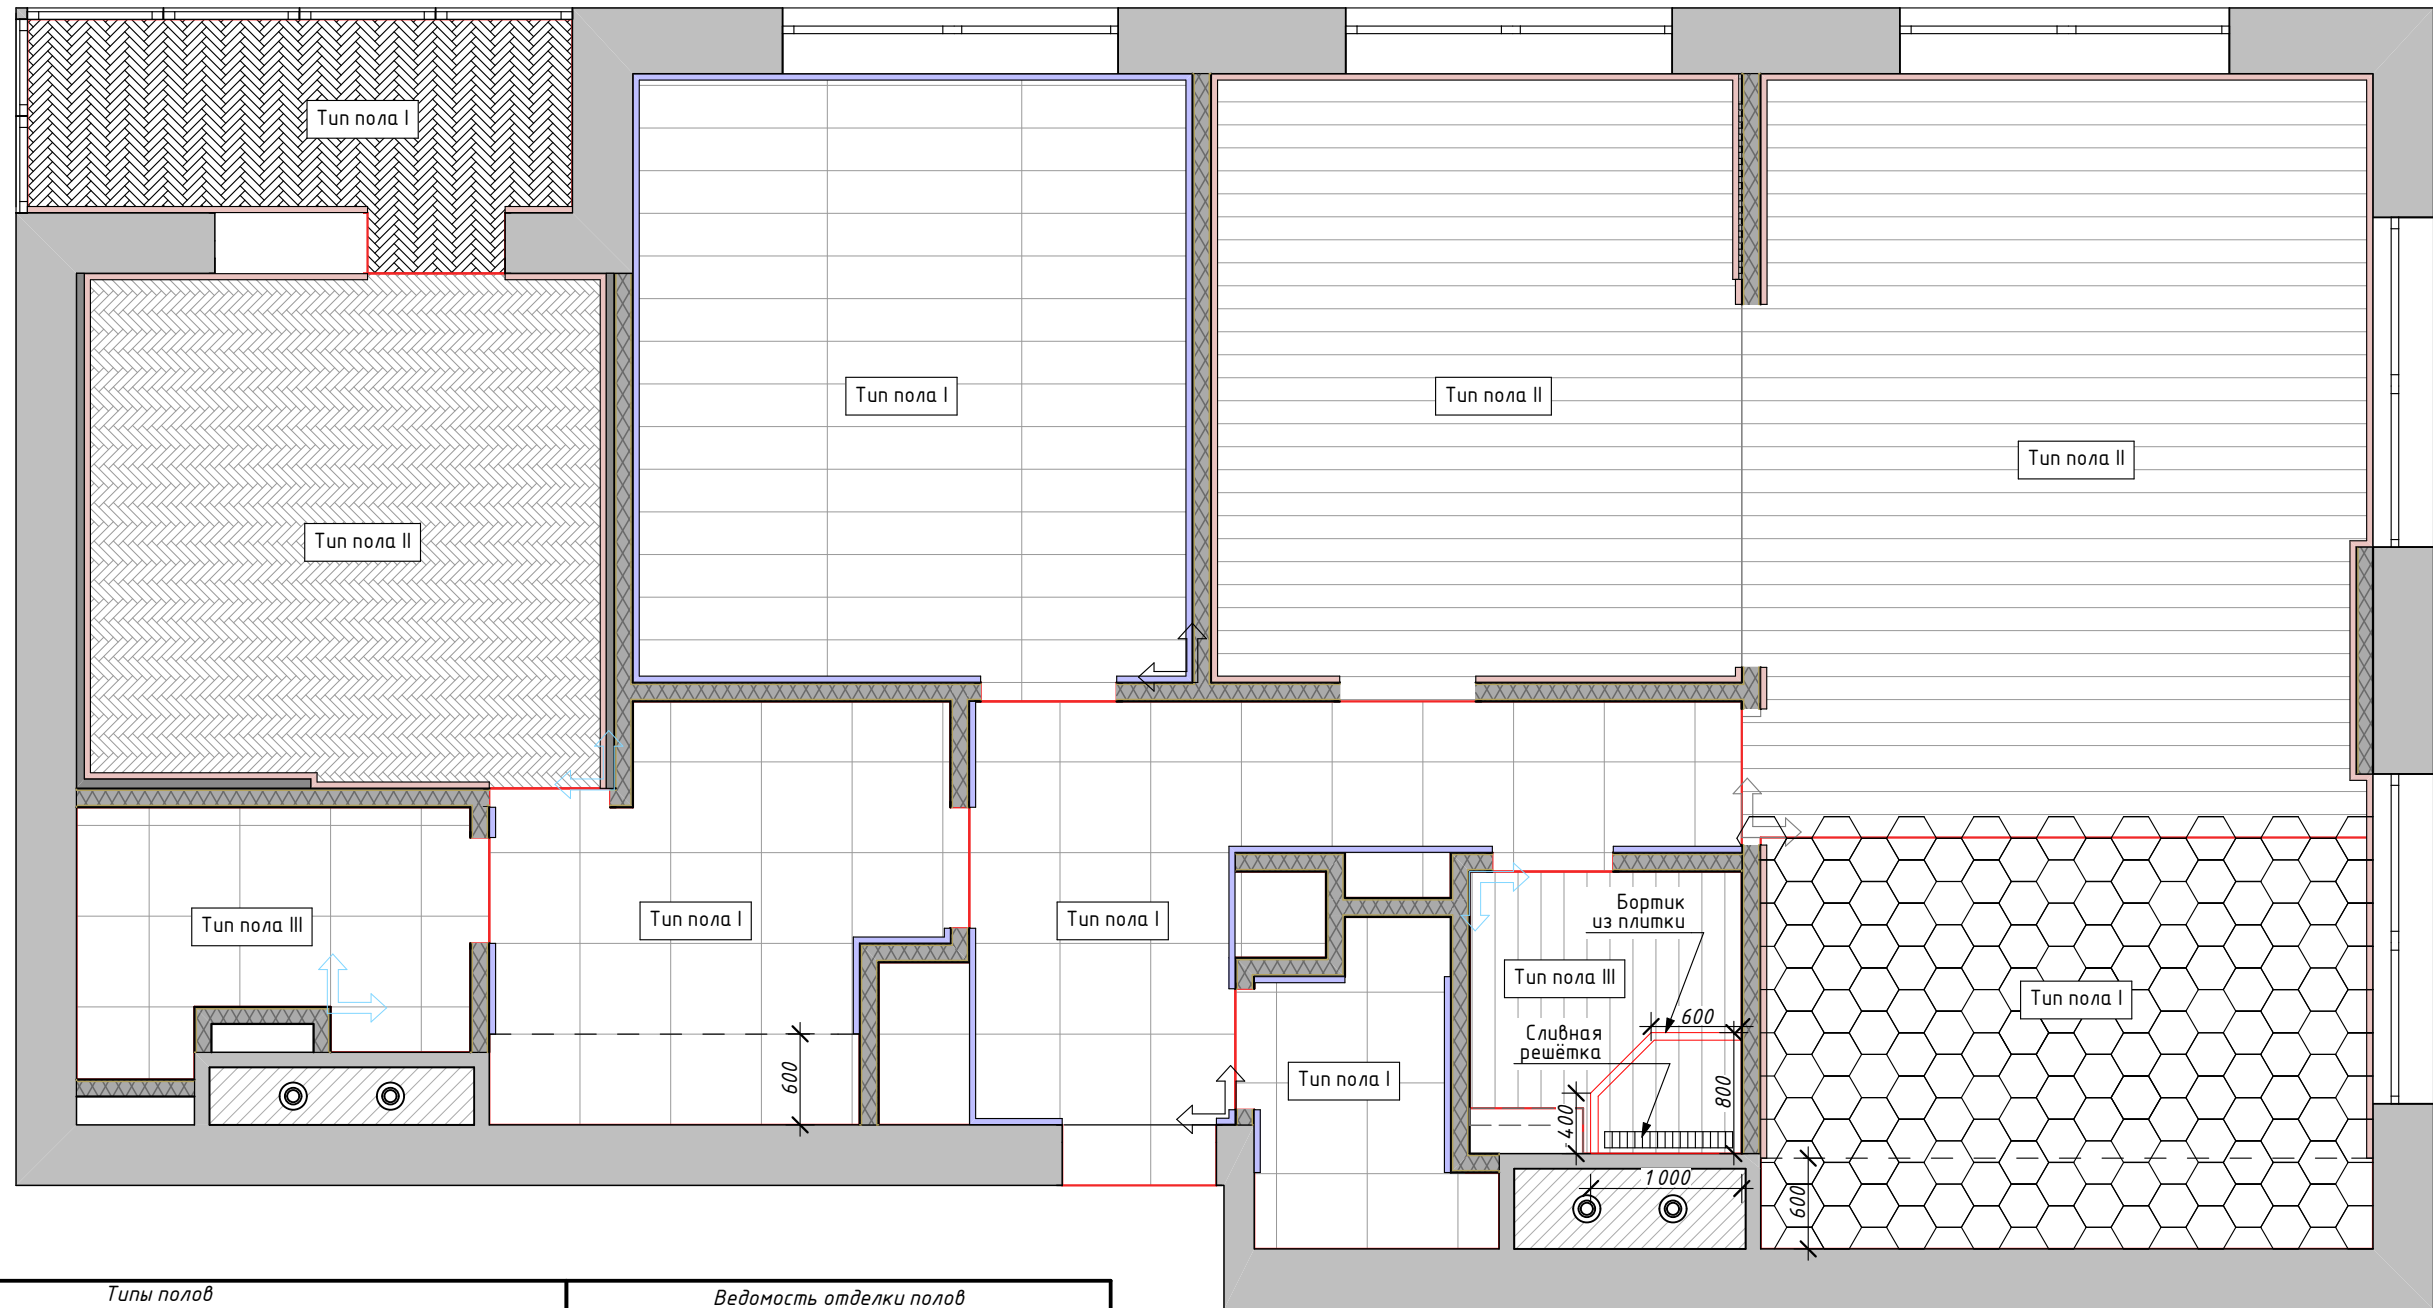

Типы полов				Ведомость отделки полов		
Поз.	Конструкция пола	Толщина слоя, мм	Прим.	Тип пола	Площадь, м2	Примечание
Тип пола I				Тип пола I	36,39	
	Плитка - Напольная	9				
	Клей плиточный	9				
	Электрич.тепл. пол	2		Тип пола II	61,94	
	Стяжка	30				
Тип пола II				Тип пола III	7,31	
	Паркетная доска	14				
	Подложка	6				
	Стяжка	30				
Тип пола III						
	Плитка - Напольная	9				
	Клей плиточный	9				
	Электрич.тепл. пол	2				
	Стяжка	25				
	Гидроизоляция	5				

Условные обозначения:

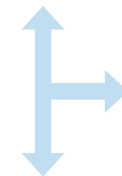

- начало раскладки покрытия




- плинтус из дверного наличника



- плинтус из керамогранита (соответ. покрытие пола)

Дизайн-проект квартиры в ЖК "Серебряный парк"						г. Москва, ул. Паршина		
Изм.	Кол.уч.	Лист	№ Док.	Подп.	Дата	Стадия	Лист	Листов
						Р	7	53
Выполнил		Пристрома				План полов		
Н.контроль		Сергачева						
Проверил		Сергачева						

План сантехники М1:50

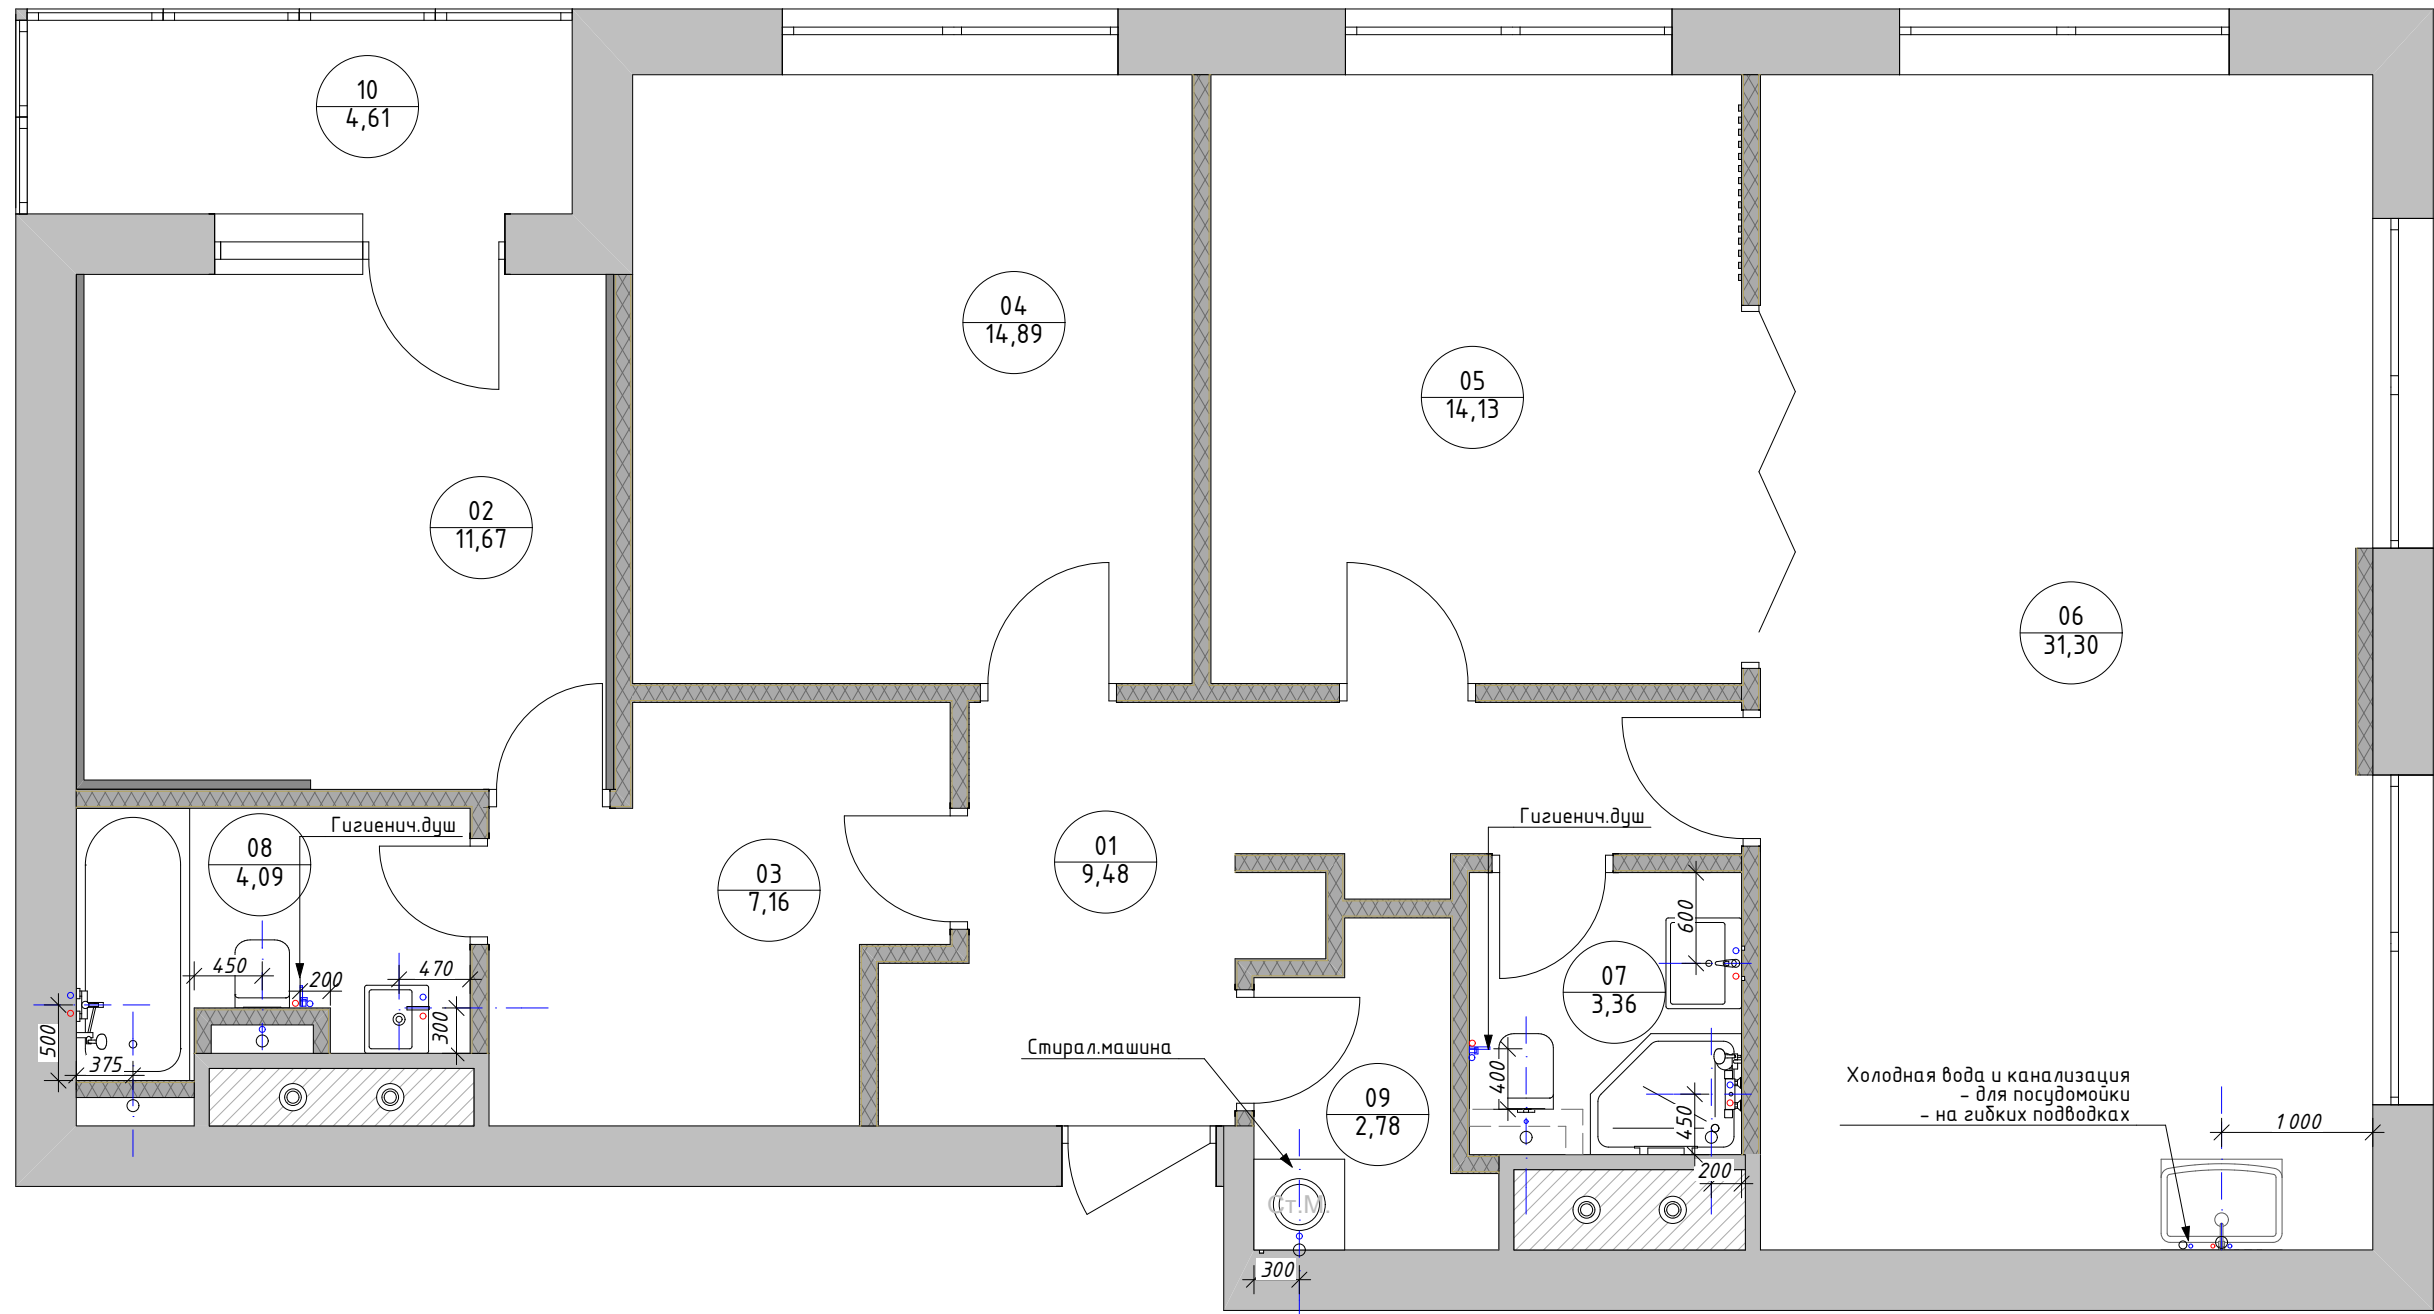


Экспликация помещений		
№	Наименование	Площадь, м ²
01	Холл	9,48
02	Спальня	11,67
03	Гардеробная	7,16
04	Детская	14,89
05	Кабинет	14,13
06	Кухня-гостиная	31,30
07	Душевая	3,36
08	Ванная	4,09
09	Кладовая	2,78
10	Лоджия	4,61
		103,47 м ²

Условные обозначения

- - выпуск холодной воды
- - выпуск горячей воды
- - выпуск канализации


Изм.						Дизайн-проект квартиры в ЖК "Серебряный парк" г. Москва, ул. Паршина		
Кол.уч.	Лист	№ Док.	Подп.	Дата	Стадия	Лист	Листов	
					Р	8	53	
Выполнил	Пристрома		<i>[Signature]</i>		План сантехники			
Н.контроль	Сергачева		<i>[Signature]</i>					
Проверил	Сергачева		<i>[Signature]</i>					

План тёплых полов M1:50

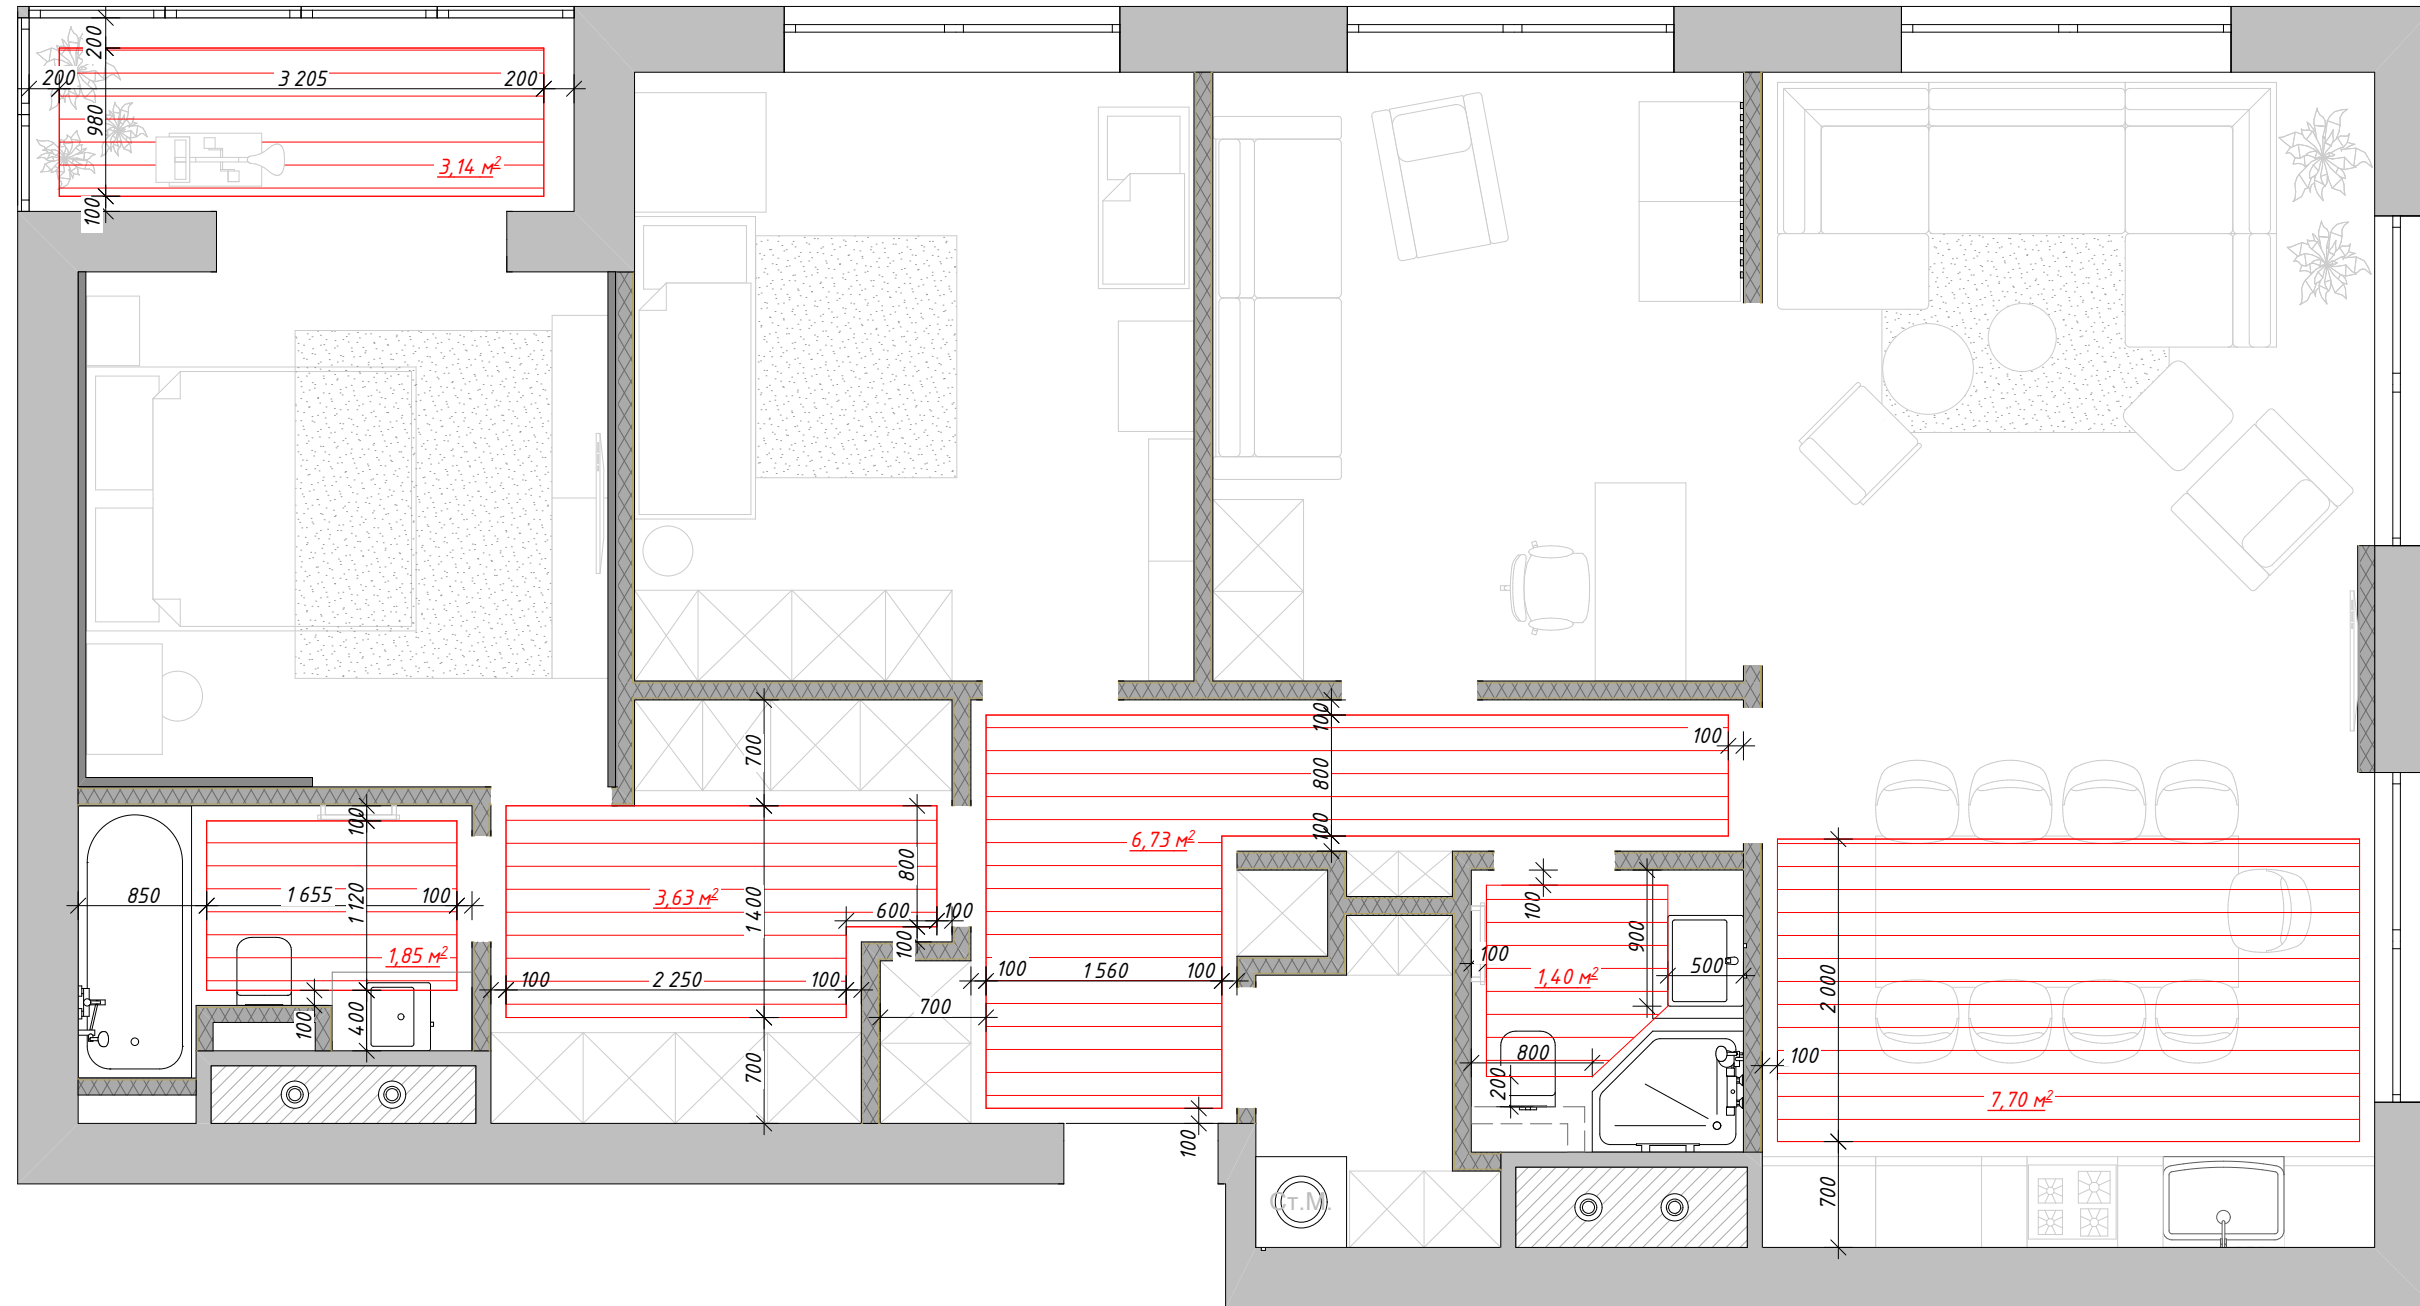

Экспликация помещений		
№	Наименование	Площадь, м ²
01	Холл	9,48
02	Спальня	11,67
03	Гардеробная	7,16
04	Детская	14,89
05	Кабинет	14,13
06	Кухня-гостиная	31,30
07	Душевая	3,36
08	Ванная	4,09
09	Кладовая	2,78
10	Лоджия	4,61
		103,47 м ²


Условные обозначения

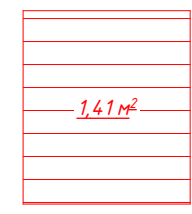

– зона тёплого электрического пола (с площадью)
Общая площадь тёплого пола = 24,45 м².

Дизайн-проект квартиры в ЖК "Серебряный парк" г. Москва, ул. Паршина					
Изм.	Кол.уч.	Лист	№ Док.	Подп.	Дата
Выполнил	Пристрома			<i>[Signature]</i>	
Н.контроль	Сергачева			<i>[Signature]</i>	
Проверил	Сергачева			<i>[Signature]</i>	
План тёплых полов					
		Стадия	Лист	Листов	
		Р	9	53	



План потолков М1:50

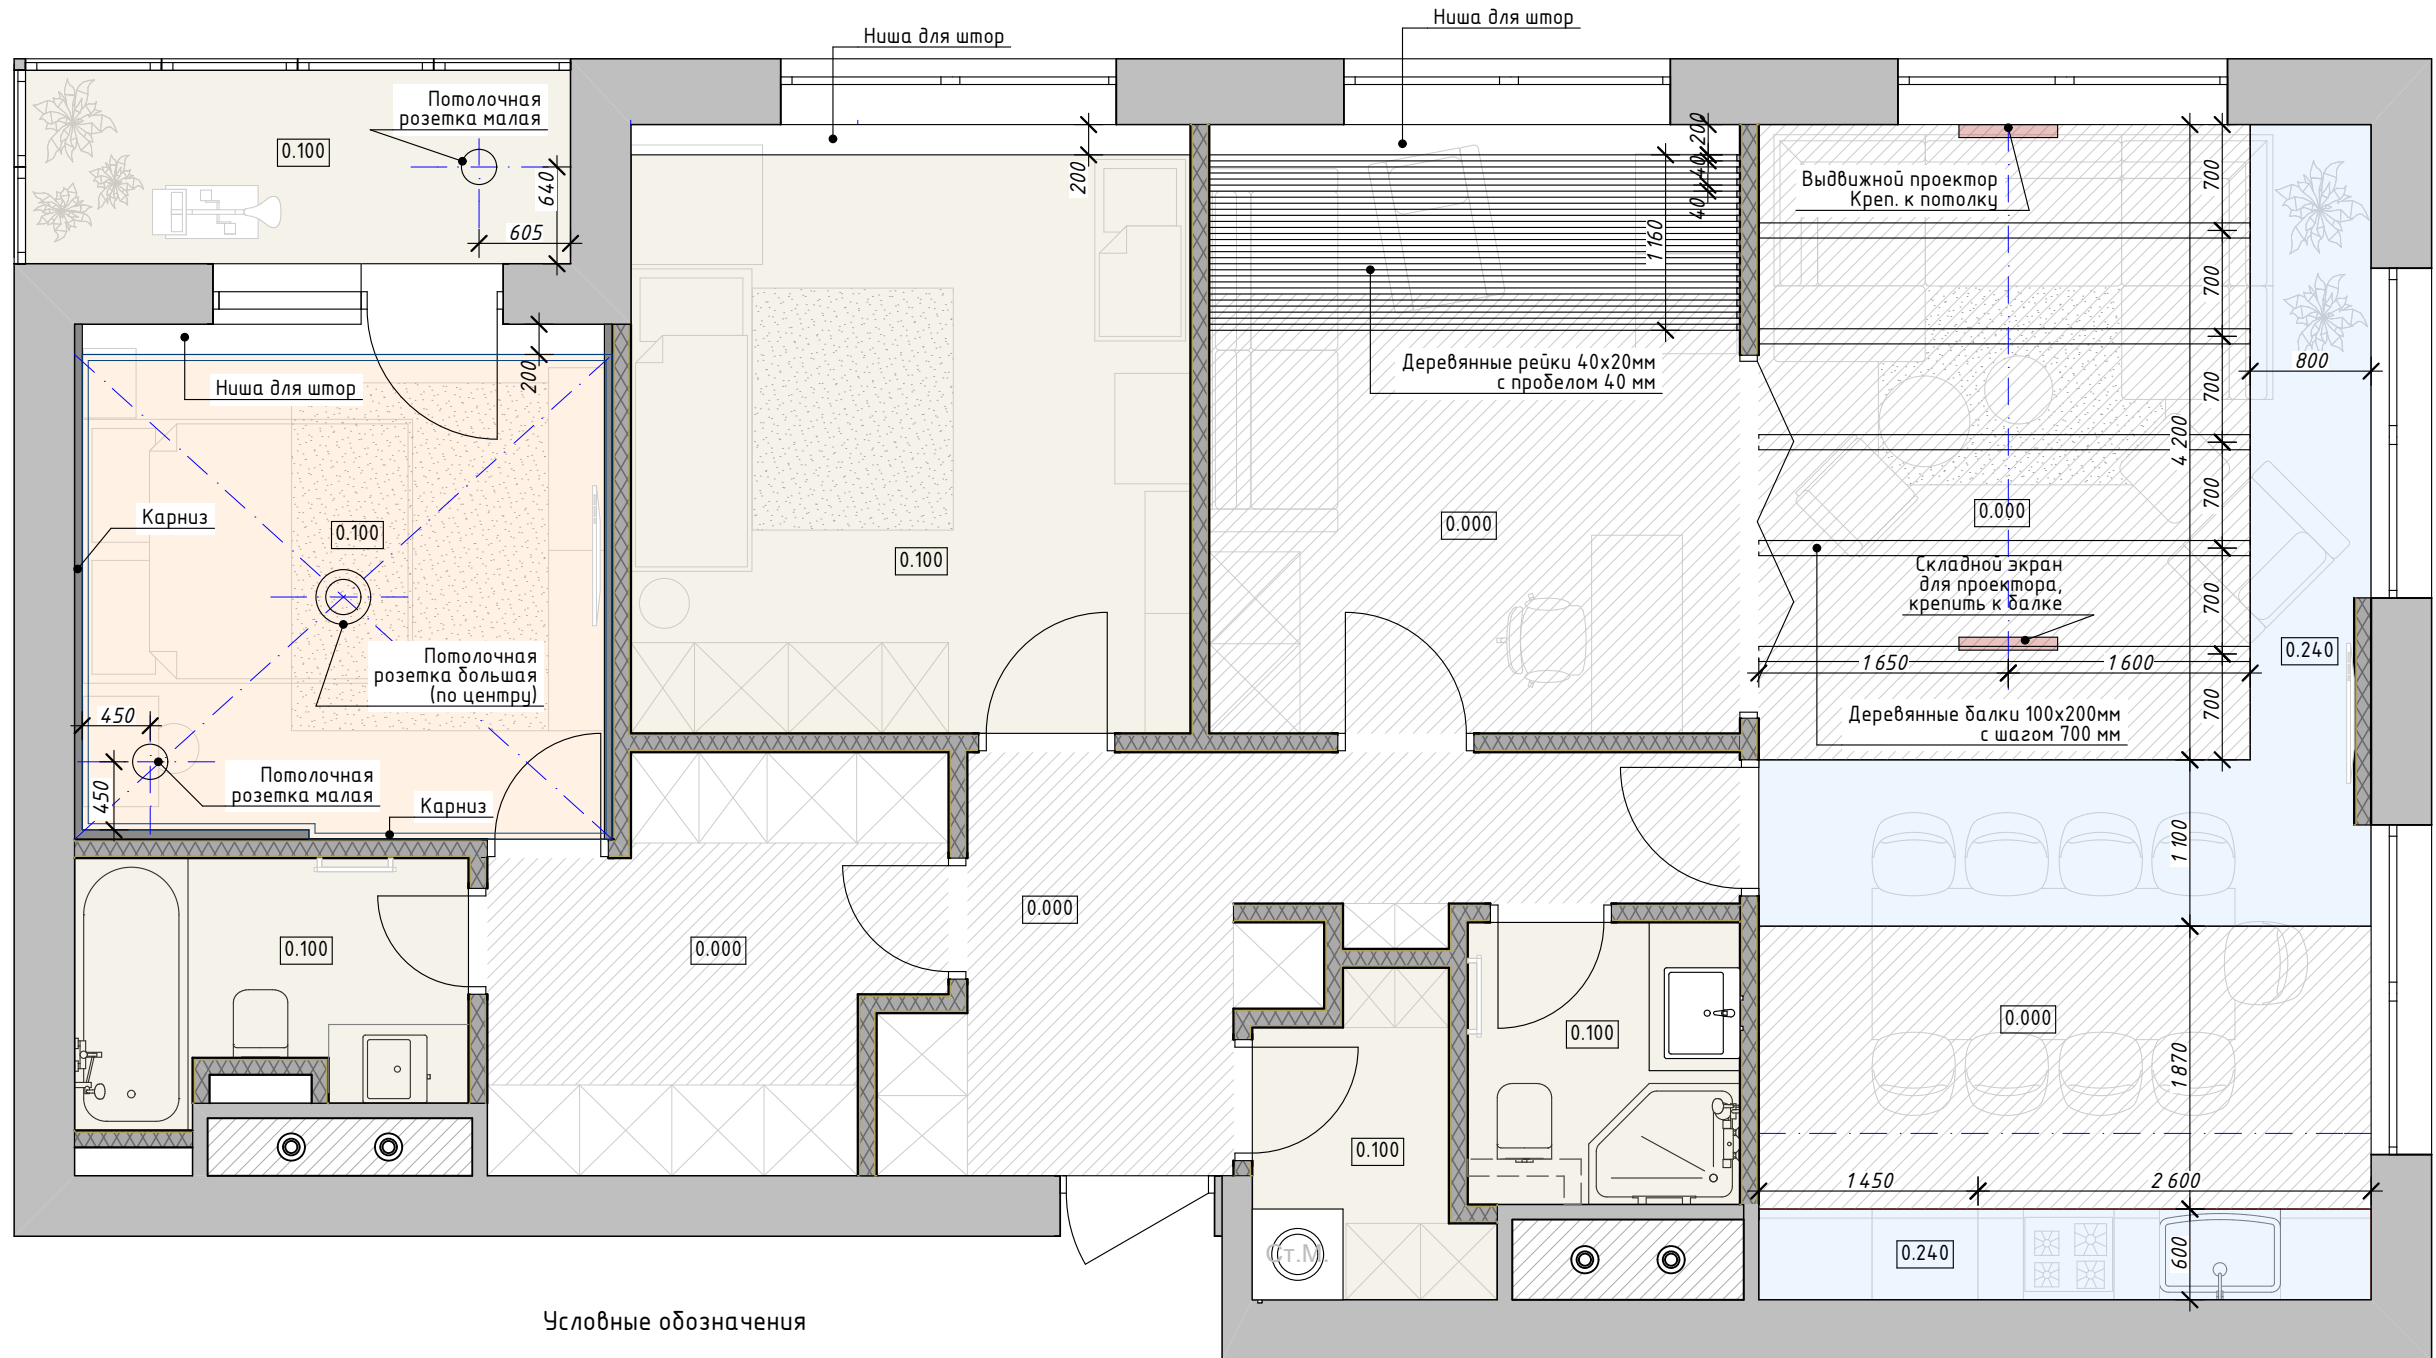


Условные обозначения

-  - открытый потолок (зачищенная, выровненная жб плита, покрытая полуматовым лаком по бетону)
-  - короб из ГКЛ, опущенный до уровня низа окон (240мм)
-  - потолки ГКЛ, окрашенные матовой краской
-  - потолки ГКЛ, окрашенные матовой краской со звукоизолир. слоем
-  - потолки с использованием реек и балок
-  - отметка потолка относительно существующей жб плиты

Экспликация помещений		
№	Наименование	Площадь, м ²
01	Холл	9,48
02	Спальня	11,67
03	Гардеробная	7,16
04	Детская	14,89
05	Кабинет	14,13
06	Кухня-гостиная	31,30
07	Душевая	3,36
08	Ванная	4,09
09	Кладовая	2,78
10	Лоджия	4,61
		103,47 м ²

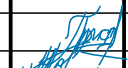
Дизайн-проект квартиры в ЖК "Серебряный парк" г. Москва, ул. Паршина								
Изм.	Кол.уч.	Лист	№ Док.	Подп.	Дата			
Выполнил	Пристрома							
Н.контроль	Сергачева							
Проверил	Сергачева							
План потолков						Стадия	Лист	Листов
						Р	10	53

План с расстановкой электрооборудования М1:50

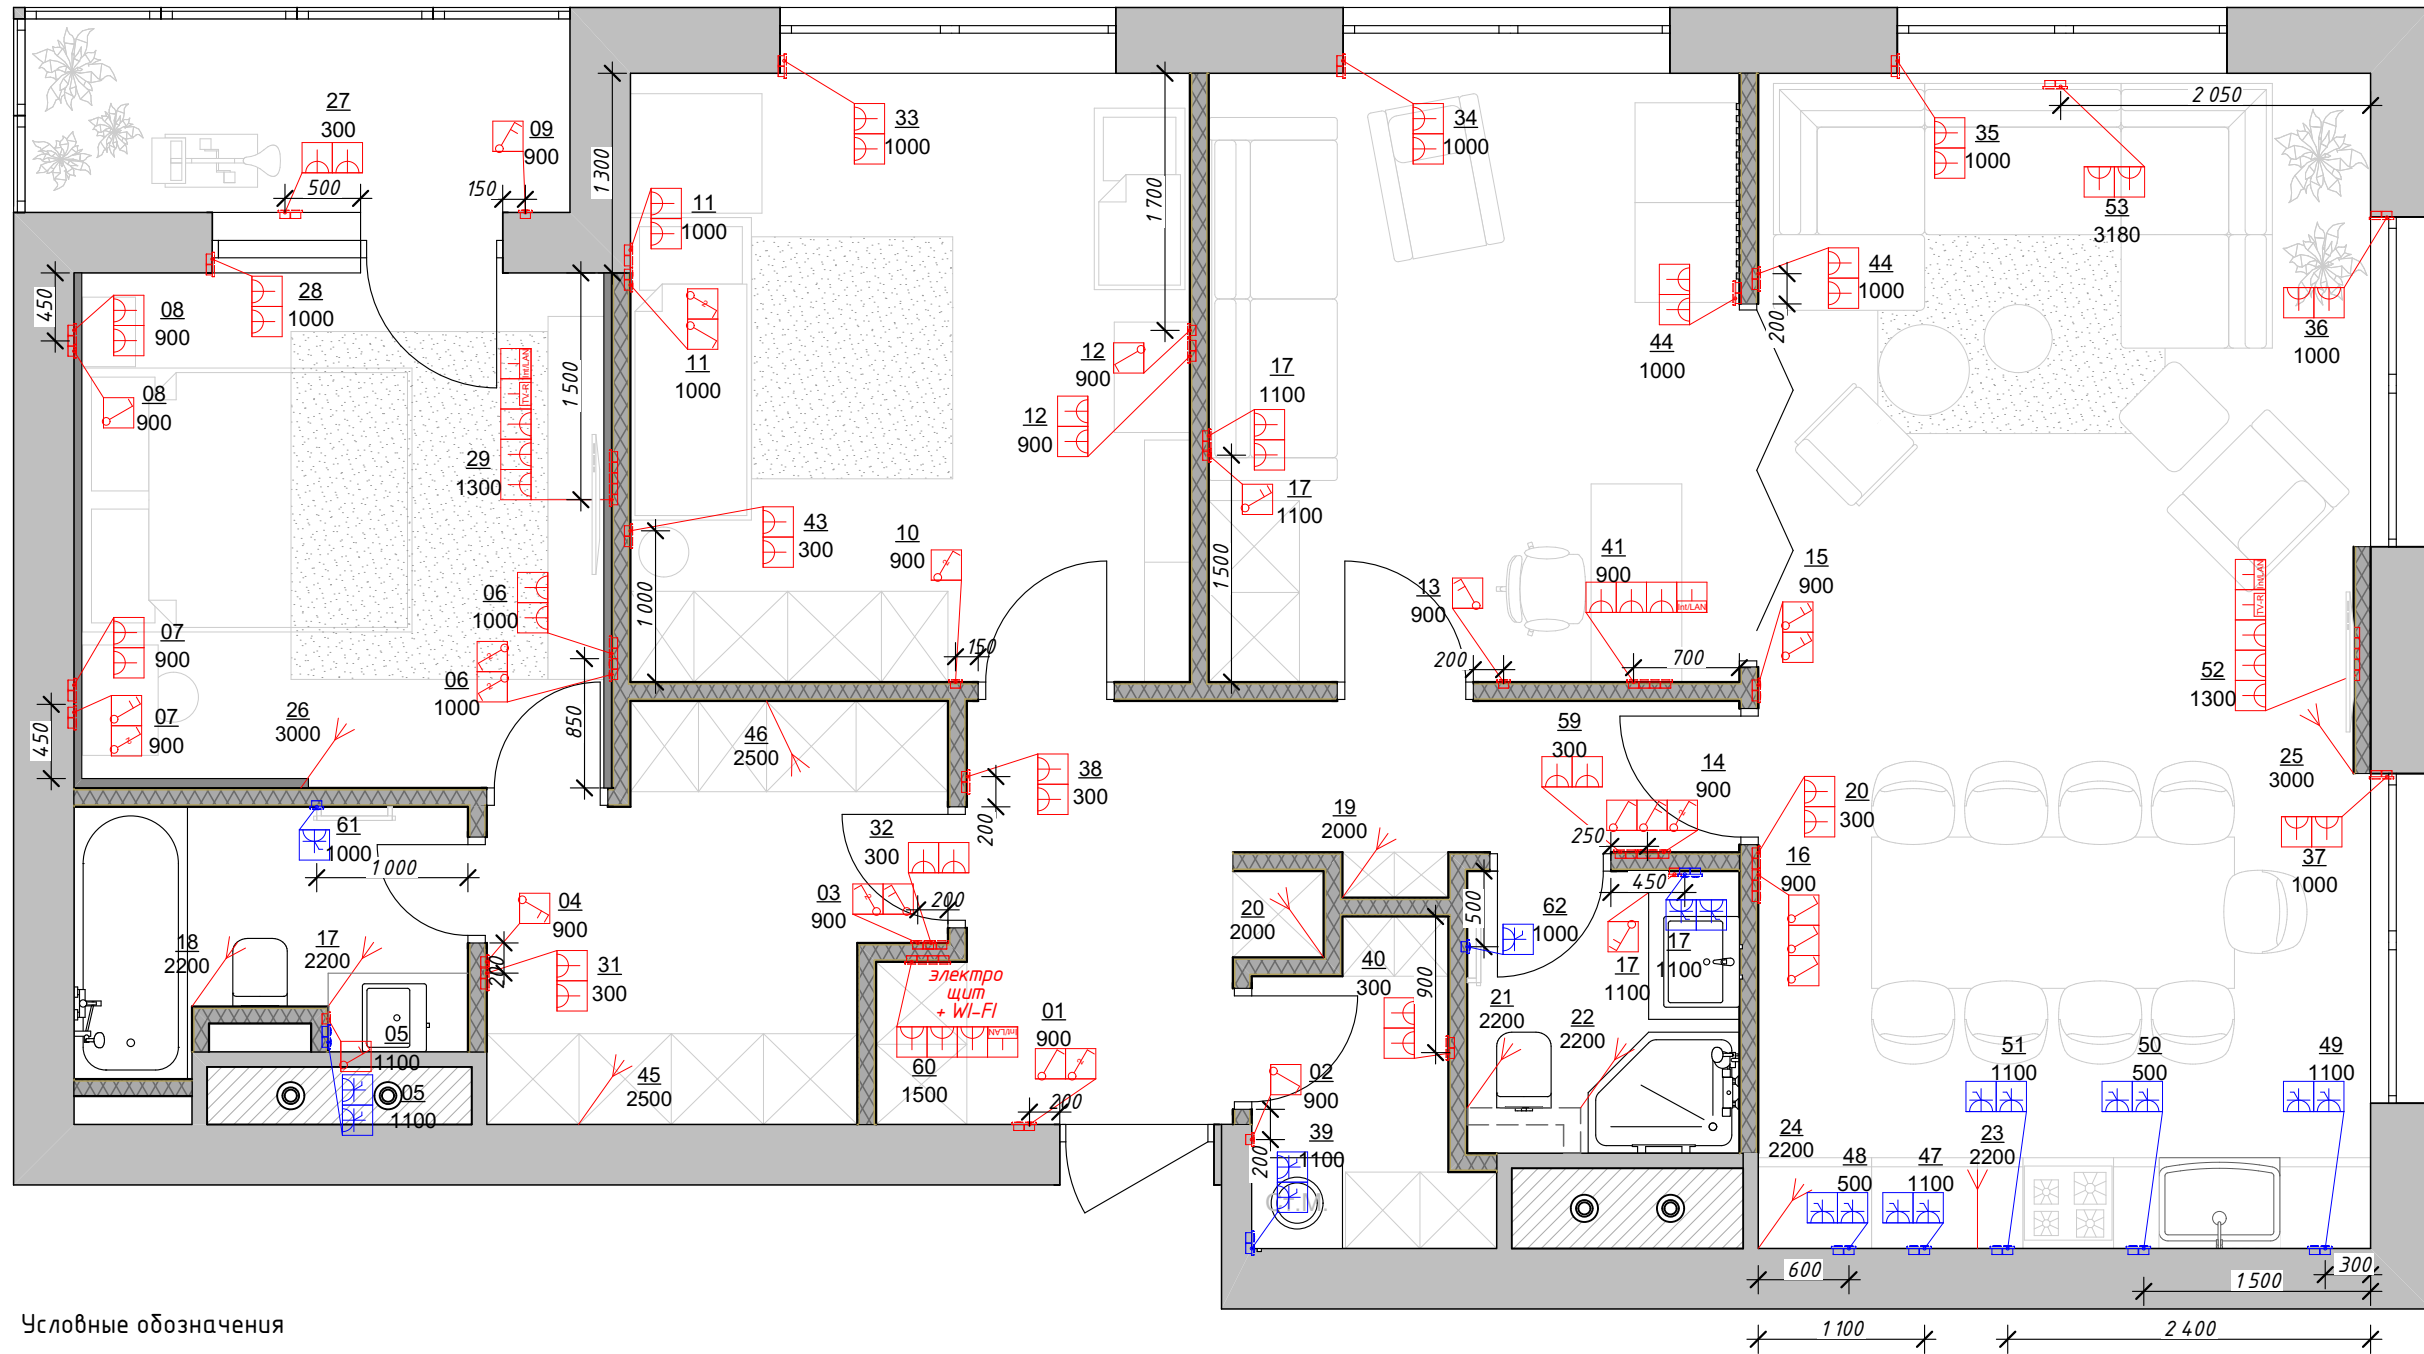

Условные обозначения

-  - одноклавишный выключатель
-  - двухклавишный выключатель
-  - двухклавишный выключатель проходной
-  - вывод электрокабеля в стене
-  - электророзетка
-  - электророзетка влагозащищенная
-  - интернет-розетка
-  - ТВ-розетка

 24 900 - номер розеточной группы
- высота над ур. чистого пола

Примечание:

Высотные отметки отсчитываются от 0,000 чистого пола.

Дизайн-проект квартиры в ЖК "Серебряный парк" г. Москва, ул. Паршина					
Изм.	Кол.уч.	Лист	№ Док.	Подп.	Дата
Выполнил	Пристрома				
Н.контроль	Сергачева				
Проверил	Сергачева				
План с расстановкой электрооборудования					
Стадия			Лист	Листов	
Р			11	53	

Спецификация электромонтажных изделий


Номер поста	Уровень монтажа	Механизмы электроустановочного изделия					Кол-во
		пост№1	пост№2	пост№3	пост№4	пост№5	
Гардеробная							
31, 32	300	Розетка	Розетка	-	-	-	2
03	900	Выключатель одноклавишный проходной	Выключатель двухклавишный	-	-	-	1
04	900	Выключатель двухклавишный	-	-	-	-	1
45, 46	2500	Электровывод					2
Детская							
43	300	Розетка	Розетка	-	-	-	1
10	900	Выключатель одноклавишный проходной	-	-	-	-	1
12	900	Выключатель одноклавишный	Розетка	Розетка	-	-	1
11	1000	Выключатель одноклавишный	Выключатель одноклавишный проходной	-	-	-	1
33	1000	Розетка	Розетка	-	-	-	1
Душевая							
21, 22	2500	Электровывод					1
17	1100	Выключатель двухклавишный	Розетка с крышкой	Розетка с крышкой	-	-	1
62	1000	Розетка с крышкой	-	-	-	-	1
Кабинет							
41	900	Розетка	Розетка	Розетка	Розетка интернет и локальной сети	-	1
13	900	Выключатель двухклавишный	-	-	-	-	1
34	1000	Розетка	Розетка	-	-	-	1
17	1100	Выключатель двухклавишный	Розетка	Розетка	-	-	1
44	1100	Розетка	Розетка	-	-	-	1
Кладовая							
40	300	Розетка	Розетка	-	-	-	1
02	900	Выключатель одноклавишный	-	-	-	-	
39	1100	Розетка с крышкой	Розетка с крышкой	-	-	-	1
Лоджия							
27	300	Розетка	Розетка	-	-	-	1
09	900	Выключатель двухклавишный	-	-	-	-	1
Спальня							
06	900	Выключатель одноклавишный проходной	Выключатель одноклавишный проходной	-	-	-	1
07	900	Выключатель двухклавишный	Выключатель одноклавишный проходной	Розетка	Розетка	-	1
08	900	Выключатель одноклавишный	Розетка	Розетка	-	-	1
30	1000	Розетка	Розетка	-	-	-	1
28	1000	Розетка	Розетка	-	-	-	1
29	1300	Розетка	Розетка	Розетка	Розетка TV-R	Розетка интернет и локальной сети	1
26	3000	Электровывод					1

Спецификация электромонтажных изделий

Номер поста	Уровень монтажа	Механизмы электроустановочного изделия					Кол-во
		пост№1	пост№2	пост№3	пост№4	пост№5	
Кухня-гостиная							
22	300	Розетка	Розетка	-	-	-	1
50, 48	500	Розетка с крышкой	Розетка с крышкой	-	-	-	2
16	900	Выключатель одноклавишный	Выключатель одноклавишный	Выключатель одноклавишный	-	-	1
15	900	Выключатель двухклавишный	Выключатель двухклавишный	-	-	-	1
35, 36, 37, 44	1000	Розетка	Розетка	-	-	-	4
47	1100	Розетка с крышкой	Розетка с крышкой	-	-	-	1
49, 51	1100	Розетка с крышкой	Розетка с крышкой	-	-	-	2
52	1300	Розетка	Розетка	Розетка	Розетка TV-R	Розетка интернет и локальной сети	1
53	3180	Розетка	Розетка	-	-	-	1
25	3000	Электровывод					1
23, 24	2200	Электровывод					2
Ванная							
17, 18	2200	Электровывод					2
05	1100	Выключатель двухклавишный	Розетка с крышкой	Розетка с крышкой	-	-	1
61	1000	Розетка с крышкой	-	-	-	-	1
Холл							
01	900	Выключатель одноклавишный	Выключатель одноклавишный проходной	-	-	-	1
38, 59	300	Розетка	Розетка	-	-	-	2
14	900	Выключатель одноклавишный	Выключатель двухклавишный	Выключатель одноклавишный проходной	-	-	1
19, 20	900	Электровывод					2
60	1500	Розетка	Розетка	Розетка	Розетка интернет и локальной сети		1
	1500	Электрощиток					1
	1500	WIFI-роутер					1

						Дизайн-проект квартиры в ЖК "Серебряный парк" г. Москва, ул. Паршина			
Изм.	Кол.уч.	Лист	№ Док.	Подп.	Дата		Стадия	Лист	Листов
							Р	12	53
Выполнил	Пристрома						Спецификация электромонтажных изделий		
Н.контроль	Сергачева								
Проверил	Сергачева								


Схема освещения М1:50

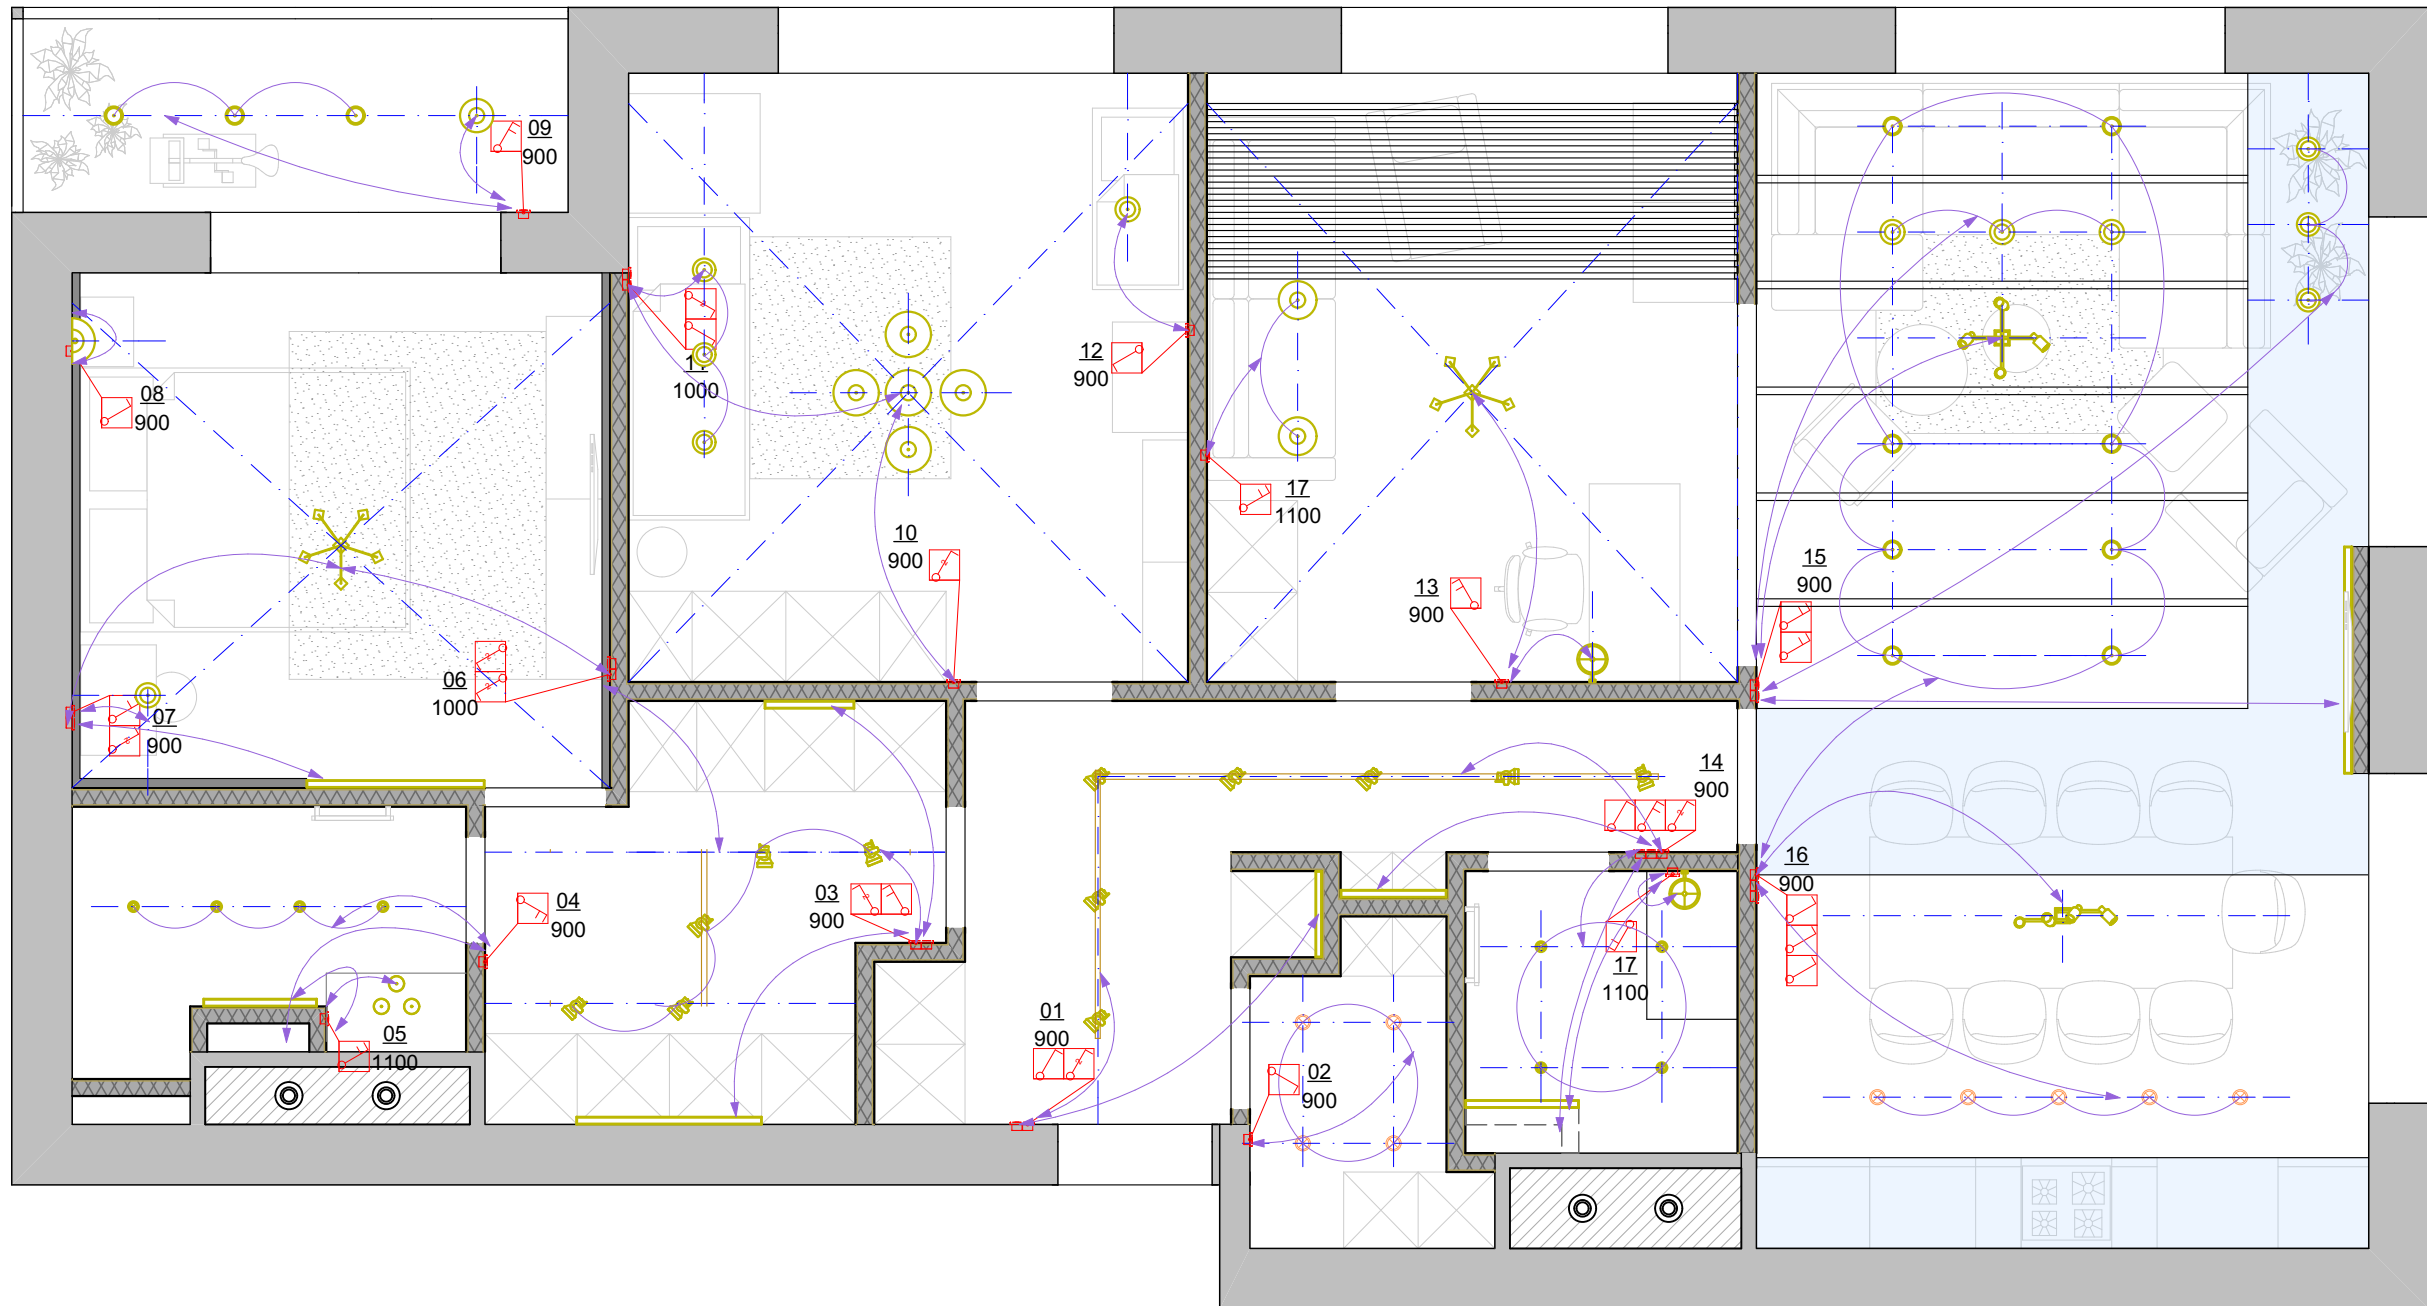

Экспликация помещений

№	Наименование	Площадь, м ²
01	Холл	9,48
02	Спальня	11,67
03	Гардеробная	7,16
04	Детская	14,89
05	Кабинет	14,13
06	Кухня-гостиная	31,30
07	Душевая	3,36
08	Ванная	4,09
09	Кладовая	2,78
10	Лоджия	4,61
		103,47 м ²

Условные обозначения

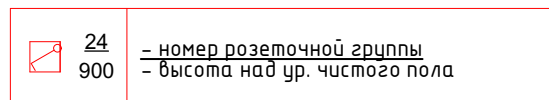


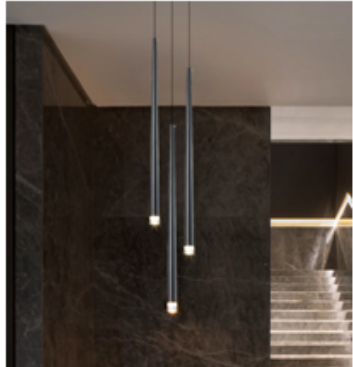



- одноклавишный выключатель


- двухклавишный выключатель







- одноклавишный выключатель проходной

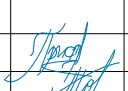
Дизайн-проект квартиры в ЖК "Серебряный парк"
г. Москва, ул. Паршина




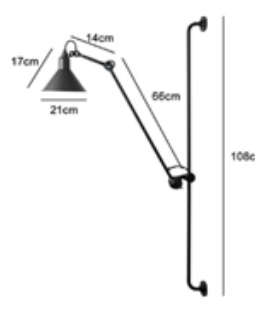
Изм.	Кол.уч.	Лист	№ Док.	Подп.	Дата	Стадия	Лист	Листов
Выполнил		Пристрома				Схема освещения		
Н.контроль		Сергачева						
Проверил		Сергачева						

Фото изделия	Наименование	Стоимость	Количество	Сайт производителя	Контакты	Подтверждено	Помещение
	Смоляный черно-белый подвесной светильник с обезьяной для гостиной, лампы для художественной гостиной, комнаты для учебы, светодиодный светильник с lustre с E27 затемняющей светодиодной лампой	5 000 руб	1	https://aliexpress.ru/item/32956560382.html?spm=a2g0o.productlist.0.0.1d881f65aCZF9r&s=p&algo_pvid=9fb0ecd1-bb74-4bd0-9720-d49dd825b825&algo_expid=9fb0ecd1-bb74-4bd0-9720-d49dd825b825-1&bitsid=7c141e1a-7c1e-416f-b6c2-	AliExpress		Балкон
	Светодиодный длинный светильник, люстра, индивидуальное творчество, современная люстра для столовой, светильник для лестницы, люстра для кухни, бар, люстра	20 000 руб (3 шт)	1 шт - 30 см 1 шт - 60 см 1 шт - 90 см	https://aliexpress.ru/item/4000251715383.html?spm=a2g0o.detail.1000060.3.1f4f6586zwbwY9&gps-id=pcDetailBottomMoreThisSeller&scm=1007.14977.161855.0&scm_id=1007.14977.161855.0&scm-url=1007.14977.161855.0&pvid=1bca4fd4-820a-	AliExpress		Ванная
	Винтажные наружные подвесные светильники для двора, сада, балкона, ретро, Европейский стиль, Потолочный подвесной светильник для двора, Ландшафтная лампа	4 600 руб	3	https://aliexpress.ru/item/33055813381.html?spm=a2g0o.detail.0.0.123c3b44VRLQMM&gps-id=pcDetailFavMayLike&scm=1007.12873.140318.0&scm_id=1007.12873.140318.0&scm-url=1007.12873.140318.0&pvid=eda4e15f-f3d9-4f6f-ac35-4aa69dc8615e	AliExpress		Гостиная
	Винтажный подвесной светильник в индустриальном стиле, лампа из янтарного стекла, бар/ресторан, ретро-бар, кровать, 3 стиля, подвесной светильник	1 800 руб - 1 шт.	3	https://aliexpress.ru/item/32863934246.html?spm=a2g0o.detail.1000014.51.776176a00WwG2i&gps-id=pcDetailBottomMoreOtherSeller&scm=1007.13338.141932.0&scm_id=1007.13338.141932.0&scm-url=1007.13338.141932.0&pvid=5354e4e6-561b-	AliExpress		Гостиная
	Скандинавская романтическая лампа с плюмом, птица, страусиные волосы, подвесной светильник, перо, подвесные светильники, теплый дизайн, для гостиной, ресторана, студии	27 999 руб.	1	https://aliexpress.ru/item/32560297939.html?spm=a2g0o.detail.1000014.15.27fa6ea81ETULT&gps-id=pcDetailBottomMoreOtherSeller&scm=1007.13338.141932.0&scm_id=1007.13338.141932.0&scm-url=1007.13338.141932.0&pvid=bbfa3350-04f3-	AliExpress		Гостиная

Выполнил	Пристрома		Спецификация осветительного оборудования	Стадия	Лист	Листов
Проверил	Сергачева			Р	15	53

	Современные светодиодные подвесные светильники, люстр, светильник-свеча, тестовая трубка, стеклянный абажур, светодиоды, светильник для столовой, 2020	37 000 руб.	1 шт. - 12 ламп	https://aliexpress.ru/item/32560550472.html?spm=a2g0o.detail.1000015.1.69b71719IMRvFF&scm=1007.14452.154761.0&scm_id=1007.14452.154761.0&scm-url=1007.14452.154761.0&pvid=92f10c1a-3e02-469b-8762-4962366e2718&fromDetail	AliExpress		Гостиная
	Современная цепочка из дубового дерева, подвесные светильники, ретро подвесной шнур, подвесной светильник для столовой, магазинов, баров, светильников	3 055 руб.	Кол-во уточнить	https://aliexpress.ru/item/32929485848.html?spm=a2g0o.productlist.0.0.6c7b6680DhCcyw&algo_pvid=e9734ba8-a88c-4893-b379-7aa740158d18&algo_exp_id=e9734ba8-a88c-4893-b379-7aa740158d18-79&hstid=0b0a18791588	AliExpress		Детская
	Скандинавский деревянный подвесной светильник с сосновым конусом, деревянная Подвесная лампа DIY, американская современная Подвесная лампа для гостиной, столовой, спальни, кафе	2 034,34 - 6 786,23 руб	5	https://aliexpress.ru/item/32947436467.html?spm=a2g0o.productlist.0.0.494c44896tXfqh&algo_pvid=558bc349-01f8-40c4-9228-ec10c00d49ca&algo_exp_id=558bc349-01f8-40c4-9228-ec10c00d49ca-43&btsid=0b0a187915881643604216901e9937&w	AliExpress		Детская
	Европейский Лофт винтажный кантри шар деревянный шарик подвесные светильники E27 led подвесной светильник современный для гостиной отеля кухни ресторана	13 001 руб.	1	https://aliexpress.ru/item/32994484091.html?spm=a2g0o.detail.1000013.1.2a40464592zF6A&gpm=pcDetailBottomMoreThisSeller&scm=1007.13339.146401.0&scm_id=1007.13339.146401.0&scm-url=1007.13339.146401.0	AliExpress		Спальня
	Европейский ретро деревянный бисер настенный светильник для спальни прикроватный кафе светодиодный настенный светильник для праздничного макияжа индивидуальное декоративное освещение	4 000 руб.	1	https://aliexpress.ru/ite	AliExpress		Спальня
	Винтажная люстра, освещение, люстра, для освещения	16 000 руб.	1	https://aliexpress.ru/ite	AliExpress		Спальня

Выполнил	Пристрома		Спецификация осветительного оборудования	Стадия	Лист	Листов
Проверил	Сергачева			Р	16	53

	<p>Ретро промышленный E14 220 В металлическая сетка абажур настенный светильник для кухни гостиной спальни прикроватный ресторанный коридор настенный светильник</p>	<p>5 000 руб.</p>	<p>1</p>	<p>https://aliexpress.ru/ite</p>	<p>AliExpress</p>		<p>Ванная</p>
	<p>Подвесной светильник, винтажный, из железа</p>	<p>15 000-17 000 руб.</p>	<p>2</p>	<p>https://aliexpress.ru/ite</p>	<p>AliExpress</p>		<p>Кабинет</p>
	<p>Скандинавские птицы светодиодный Люстра Светильники, Подвесная лампа птица Люстра Потолочный светильник Гостиная Лофт Декор домашний подвесной светильник</p>	<p>17 750 руб.</p>	<p>1</p>	<p>https://aliexpress.ru/ite</p>	<p>AliExpress</p>		<p>Кабинет</p>
	<p>Ретро Бра скандинавский промышленный настенный светильник с гнездом для спальни гостиной Кабинета чердак черный 110 В 220 в E27</p>	<p>13 000 руб.</p>	<p>1</p>	<p>https://aliexpress.ru/ite</p>	<p>AliExpress</p>		<p>Кабинет</p>

				<p>Спецификация осветительного оборудования</p>	Стадия	Лист	Листов
Выполнил	Пристрома	<i>Пристрома</i>			Р	17	53
Проверил	Сергачева	<i>Сергачева</i>					

Развертка кухни-гостиной М1:50



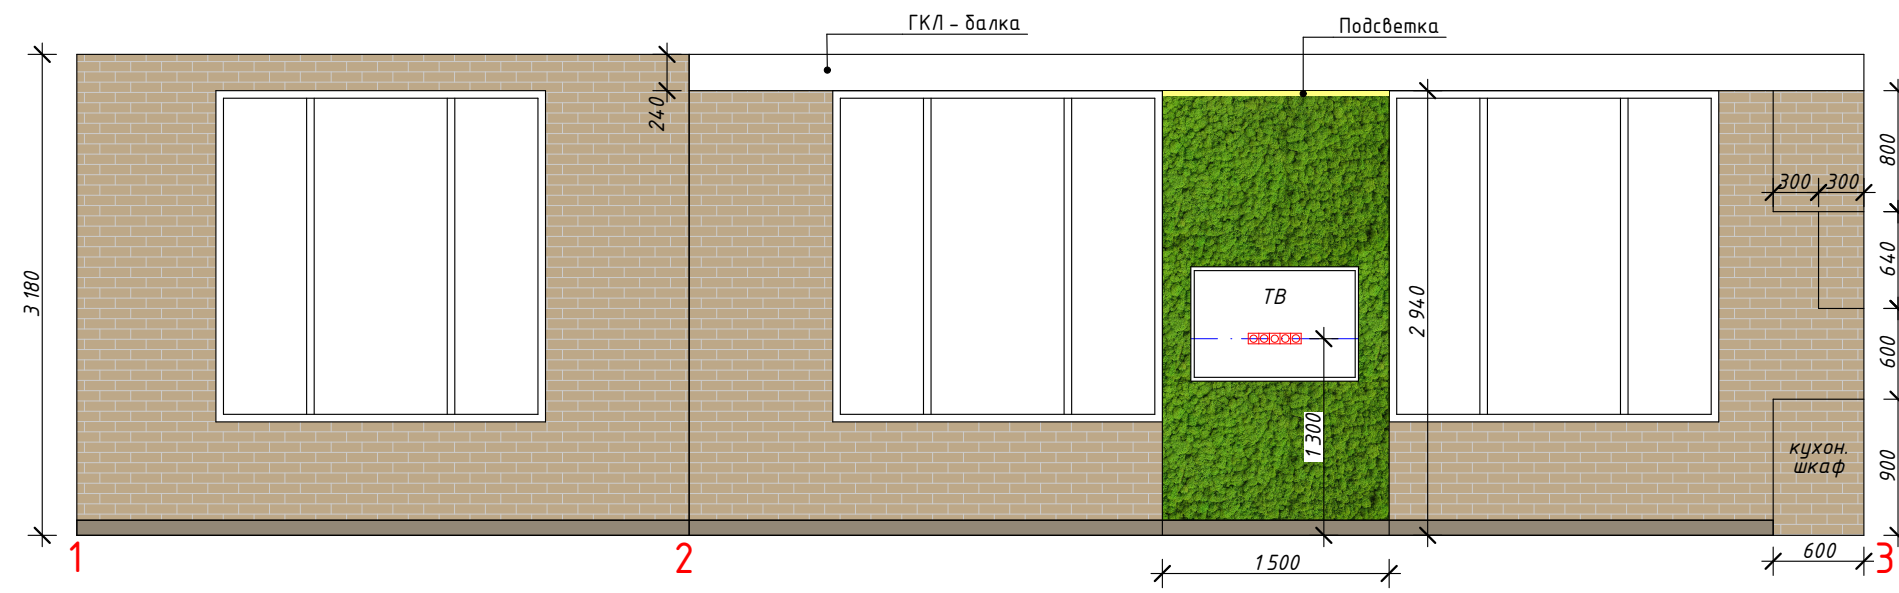


Схема помещения

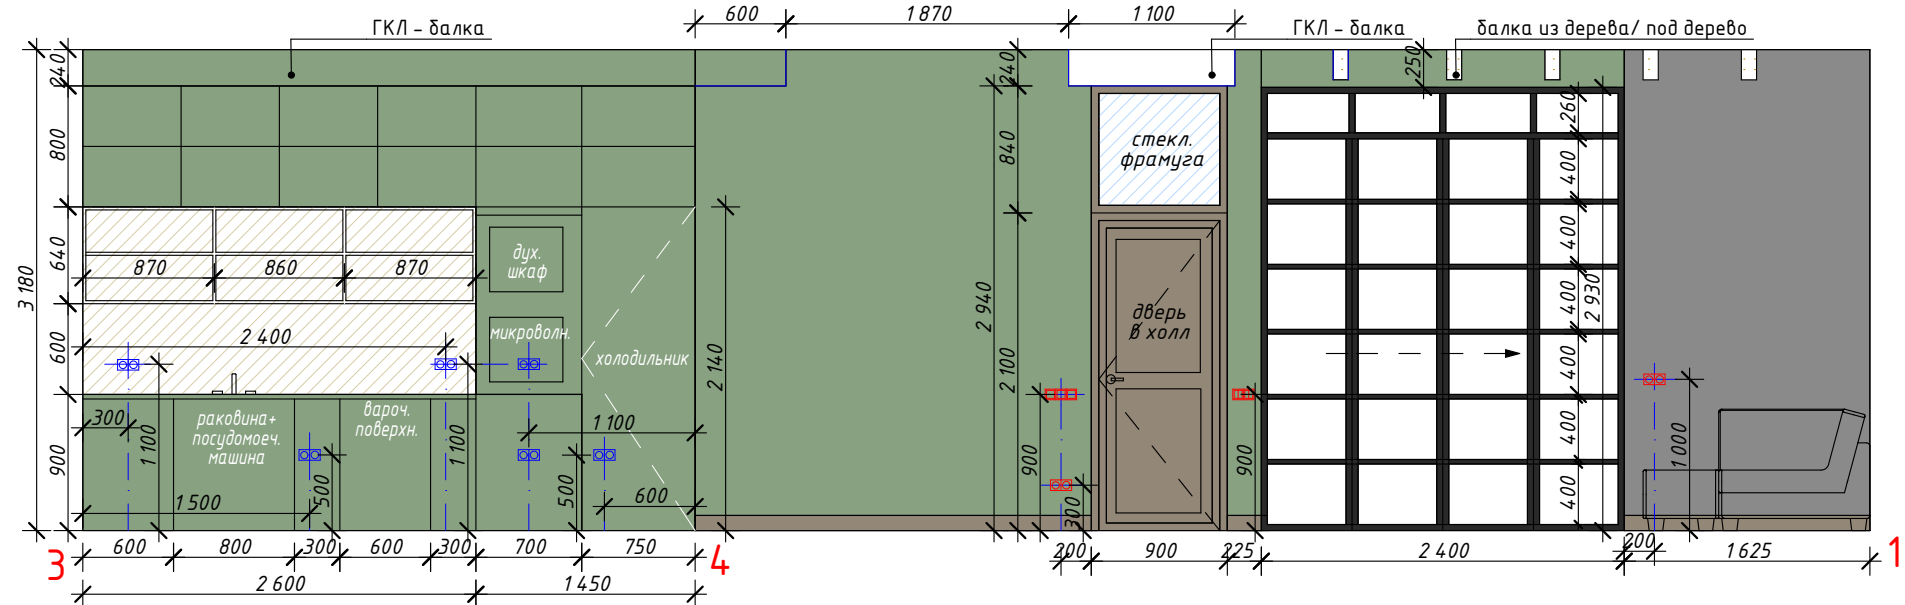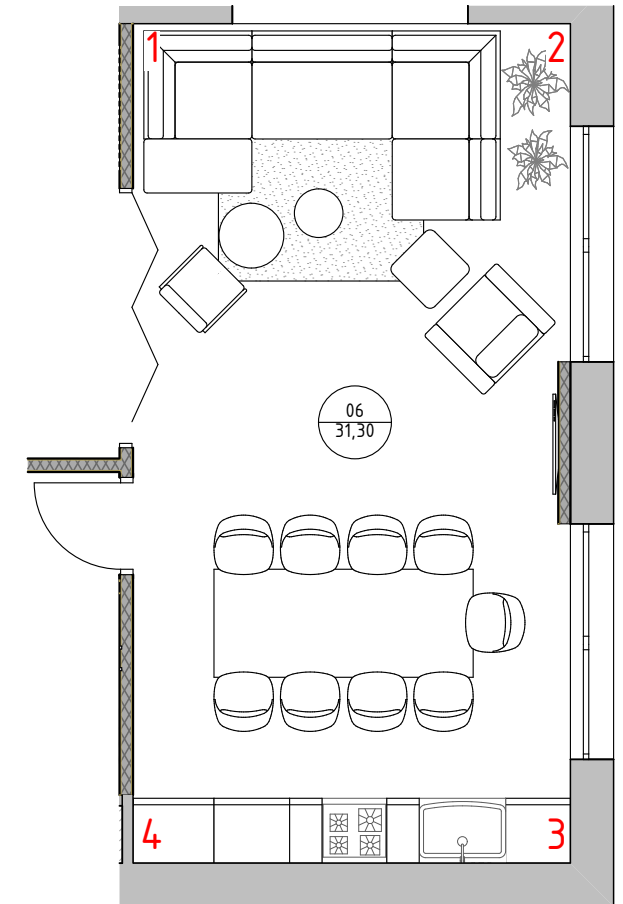


Ведомость отделки кухни-гостиной

Усл. обозн.	Наименование отделки	Кол-во, ед. изм.	Прим.
	Декоративная штукатурка стен зеленого оттенка - цвет по согласованию с заказчиком	19,1м ²	
	Декоративная штукатурка стен серого оттенка - цвет по согласованию с заказчиком	5,2м ²	
	Плитка декоративная Дерри Брик, цвет красный	17,0м ²	
	Фитостена из искусственного мха	1,5x3,0(Н) м	
	Фартук в кухонной зоне - плитка Realonda Florencia Dec. 33x28.5	3,3м ²	см. План полов
	Плинтус- из дверного наличника	15,7 п.м.	
	Пол в кухонной зоне - плитка Realonda Florencia 33x28.5	11,8м ²	
	Пол в гостин. зоне - паркет, доска Тека Antique Soft Lac Каньон 12923 Дуб Кантри с брашью (Текстурированная) 2200x155 мм	20,9м ²	см. План потолков
	Потолки - выступы из ГКЛ, окрашенные в белый матовый	14,0м ²	
	Потолки - жб плита окрашенная в зеленый (аналогично стенам)	21,3м ²	
	Потолки - деревянные рейки 200x100мм, длиной не менее 3,3м (при выборе материала возможна имитация дерева)	5 шт.	

Дизайн-проект квартиры в ЖК "Серебряный парк" г. Москва, ул. Паршина					
Изм.	Кол.уч.	Лист	№ Док.	Подп.	Дата
Выполнил		Пристрома			
Н.контроль		Сергачева			
Проверил		Сергачева			
Развертка кухни-гостиной					
Р			18	53	

Развертка спальни М1:50

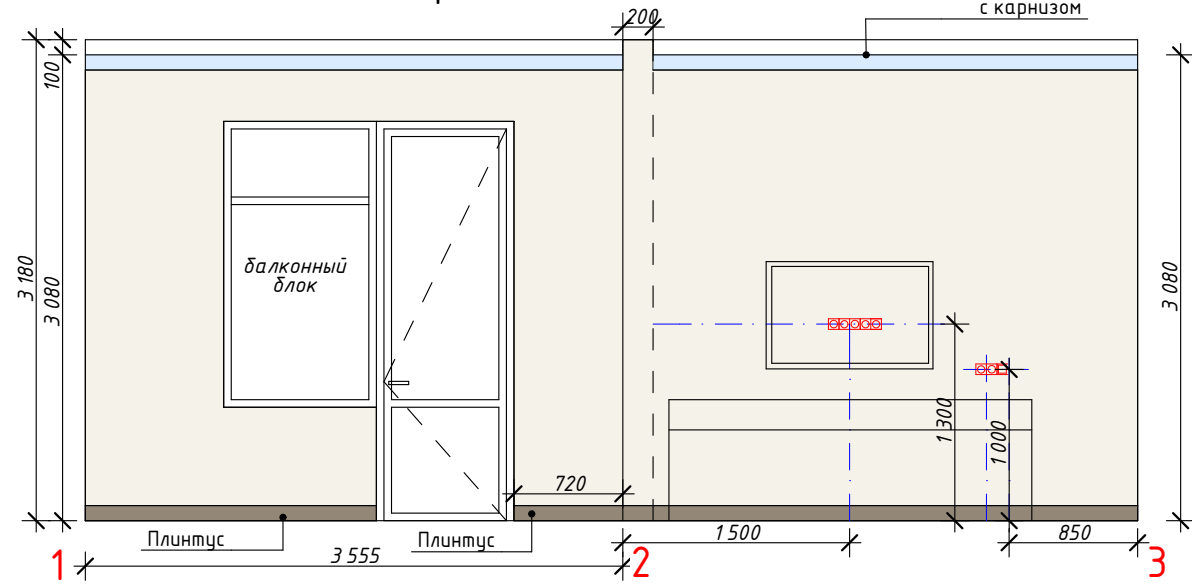

Развертка лоджии М1:50














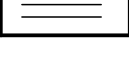


Схема помещений

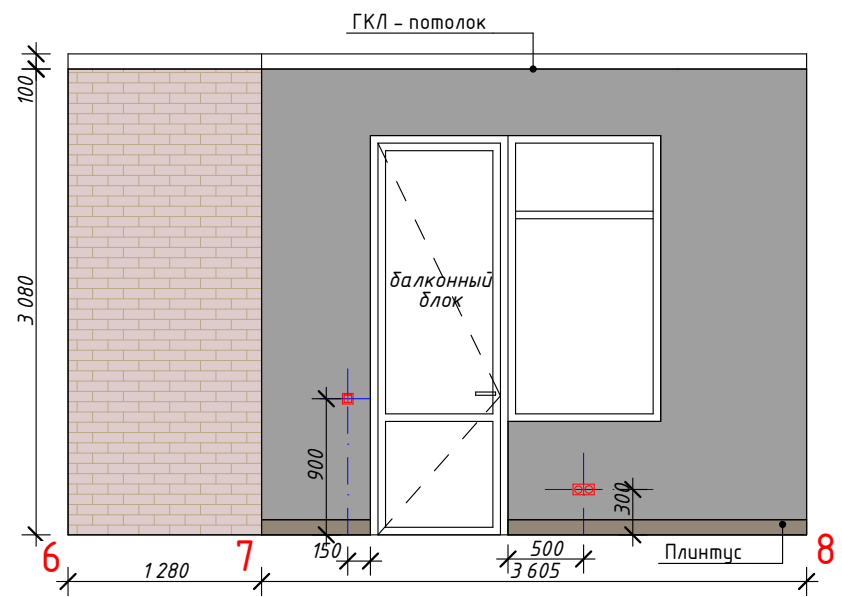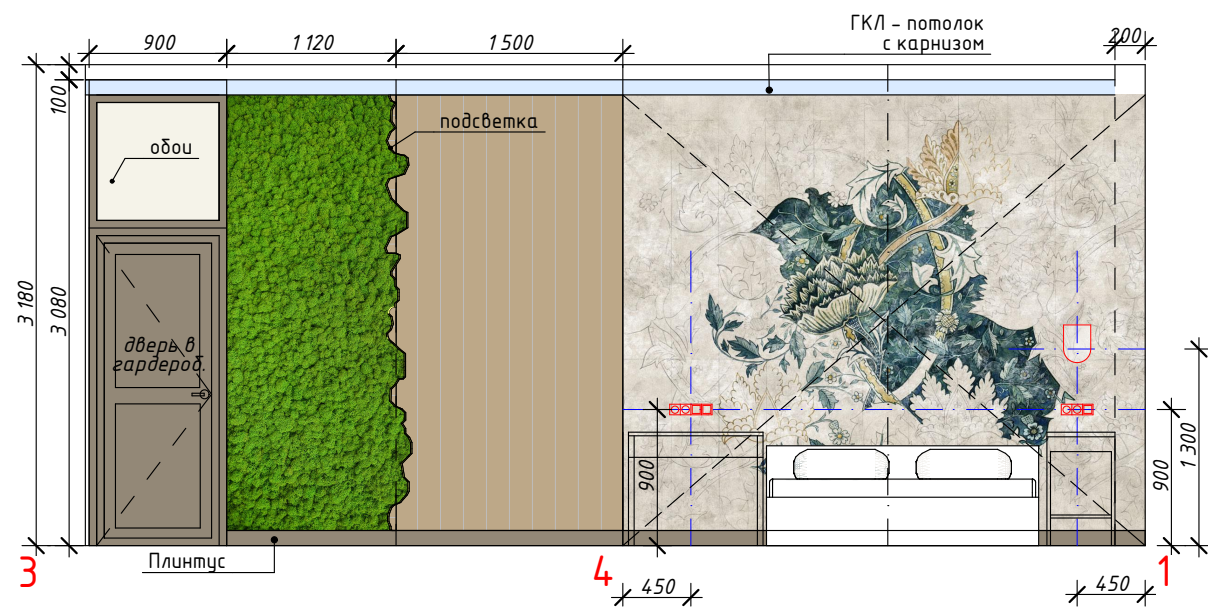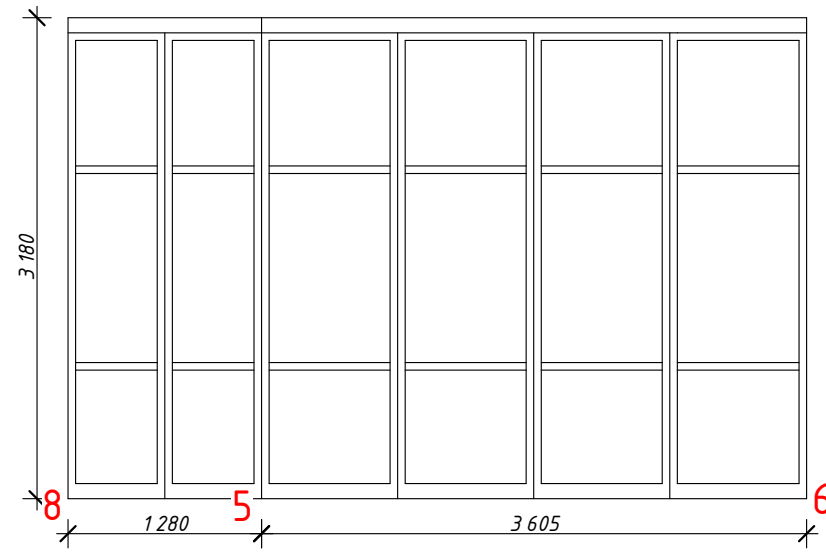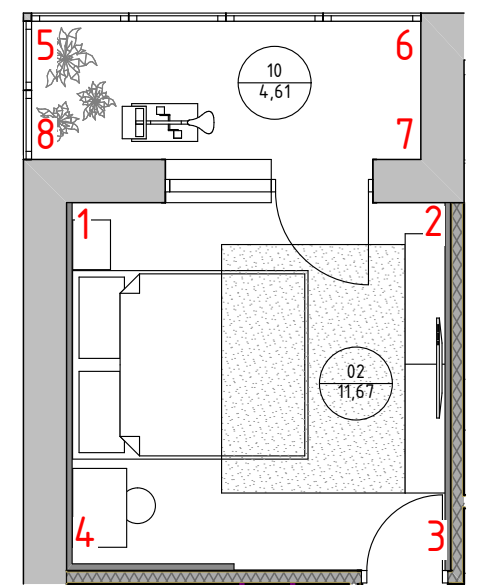




Ведомость отделки спальни и лоджии

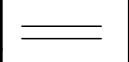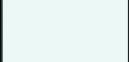Усл. обозн.	Наименование отделки	Кол-во, ед. изм.	Прим.
	Декоративная штукатурка под бетон оттенков согласно визуализации	6,8м ²	Лоджия
	Фитостена из искусственного мха	1,2 x 3,1(Н)м	Спальня
	Ламинат - декоративное оформление стены, марка по согласованию с Заказчиком	4,7м ²	
	Панно Fatura 2020 / MORRIS	3,71 x 3,1 (Н)м	
	Обои-компаньон к панно Fatura 2020 / MORRIS	18,9м ²	см. План полов
	Паркет, доска Тека Antique Soft Loc Каньон 12923 Дуб Кантри с брашью (Текстурированная) 2200x155 мм	11,67м ²	
	Керамогранит Сиена GP 100x600	4,7м ²	
	Плинтус- из дверного наличника	15,4п.м.	
	Потолки - окрашенные ГКЛ согласно визуализации	17,9м ²	см. План потолков
	Декоративные потолочные розетки	1 шт (большая) 2 шт (малые)	
	Потолочный карниз, окрашенный в цвет потолка	14,5п.м.	

Примечание:

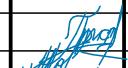высота потолка на развертках указана с расчетом :
 3230 - существующая до начала ремонта отметка
 - 50мм (покрытие пола)
 - 100мм - средняя толщина ГКЛ -потолка
 итого 3230-50-100 = 3080мм
 Точная высота уточняется по месту в процессе производства работ.

Дизайн-проект квартиры в ЖК "Серебряный парк" г. Москва, ул. Паршина					
Изм.	Кол.уч.	Лист	№ Док.	Подп.	Дата
Выполнил	Пристрома				
Н.контроль	Сергачева				
Проверил	Сергачева				
Развертка спальни и лоджии					
Р			20	53	

Развертка детской М1:50



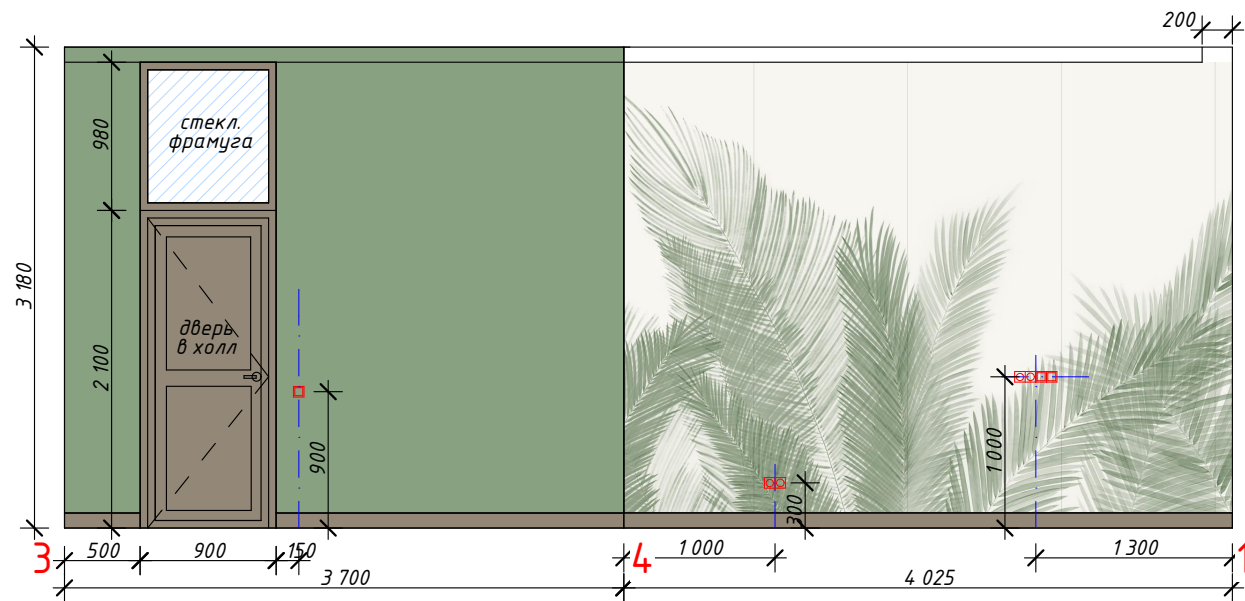


Схема помещения

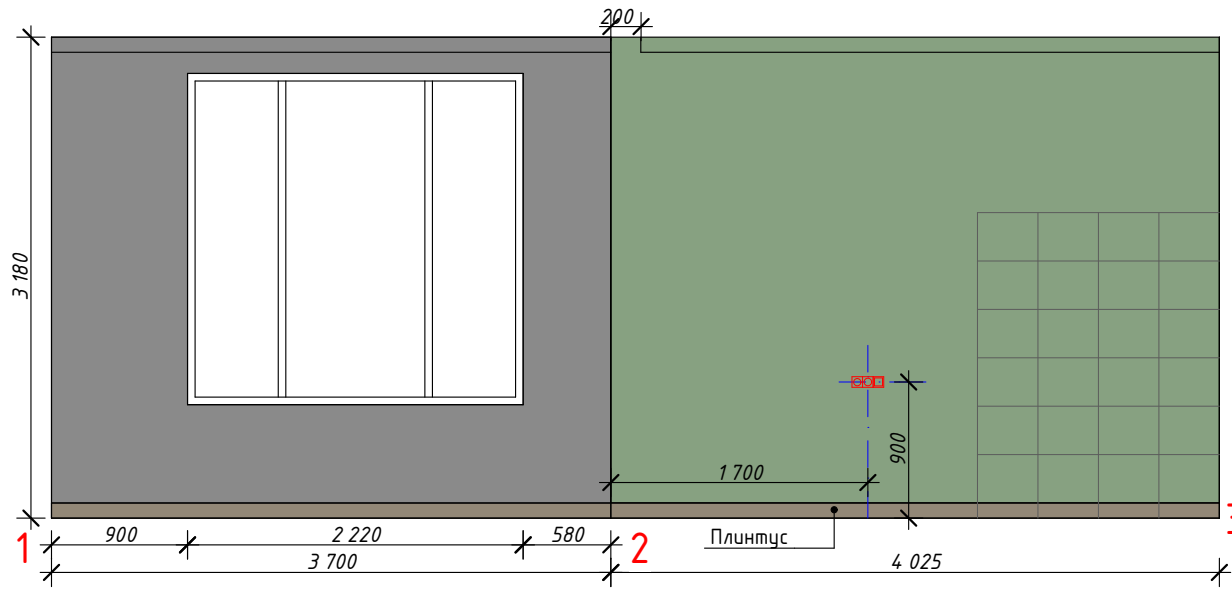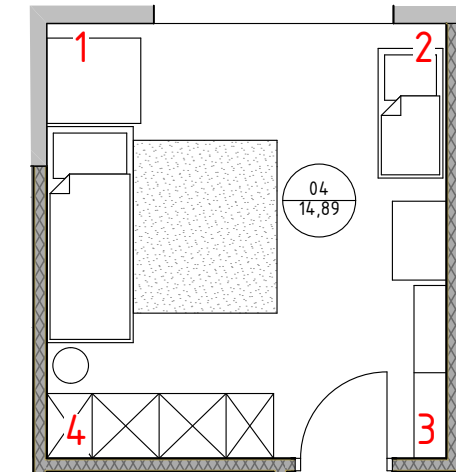

Ведомость отделки детской

Усл. обозн.	Наименование отделки	Кол-во, ед. изм.	Прим.
	Декоративная штукатурка стен зеленого оттенка - цвет по согласованию с заказчиком	8,9м ²	
	Декоративная штукатурка стен серого оттенка - цвет по согласованию с заказчиком	11,38м ²	
	Флизелиновые обои fresq.ru, артикул PL.01 /M71 /COLOUR	4,05 x 3,18(Н)м	
	Паркет, доска Тека Antique Soft Loc Каньон 12923 Дуб Кантри с брашью (Текстурированная) 2200x155 мм	14,9м ²	см. План полов
	Плинтус- из дверного наличника	14,6п.м.	
	Потолки - жб плита окрашенная в серый	14,89м ²	см. План потолков
	Потолки - деревянные рейки 40x20мм, длиной не менее 3,7м	15 шт.	

Примечание:

высота потолка на развертках указана с расчетом :
 3230 - существующая до начала ремонта отметка
 - 50мм (покрытие пола)
 итого 3230-50 = 3180мм
 Точная высота уточняется по месту в процессе производства работ.

Дизайн-проект квартиры в ЖК "Серебряный парк" г. Москва, ул. Паршина					
Изм.	Кол.уч.	Лист	№ Док.	Подп.	Дата
Выполнил	Пристрома				
Н.контроль	Сергачева				
Проверил	Сергачева				
Развертка детской					
Р			21	53	

Развертка душевой M1:25




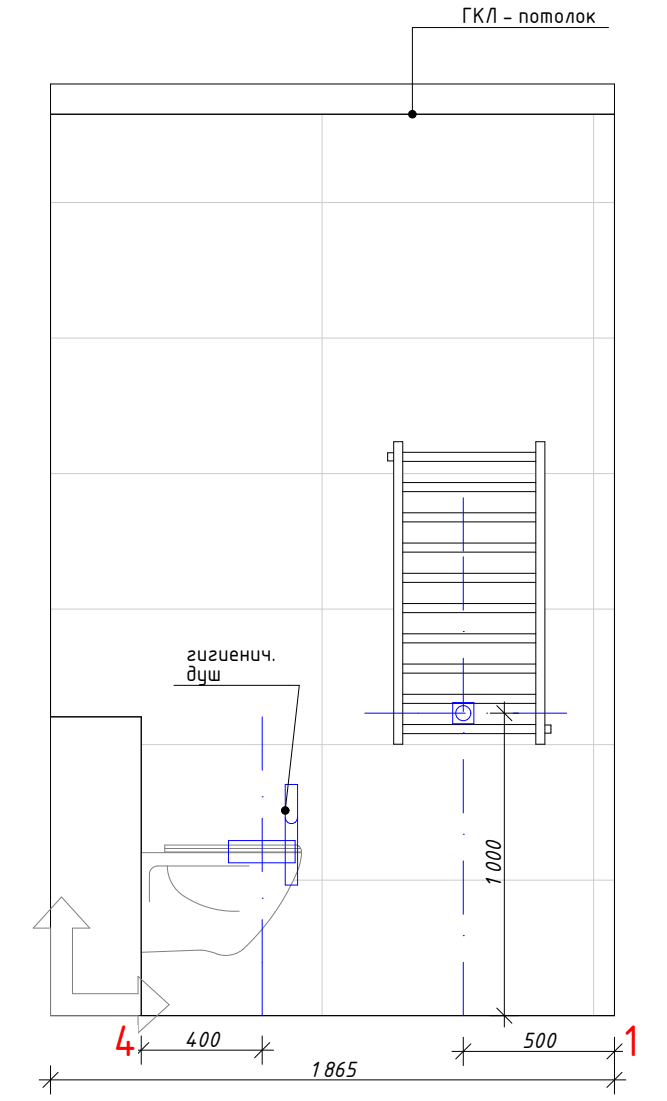


Схема помещения

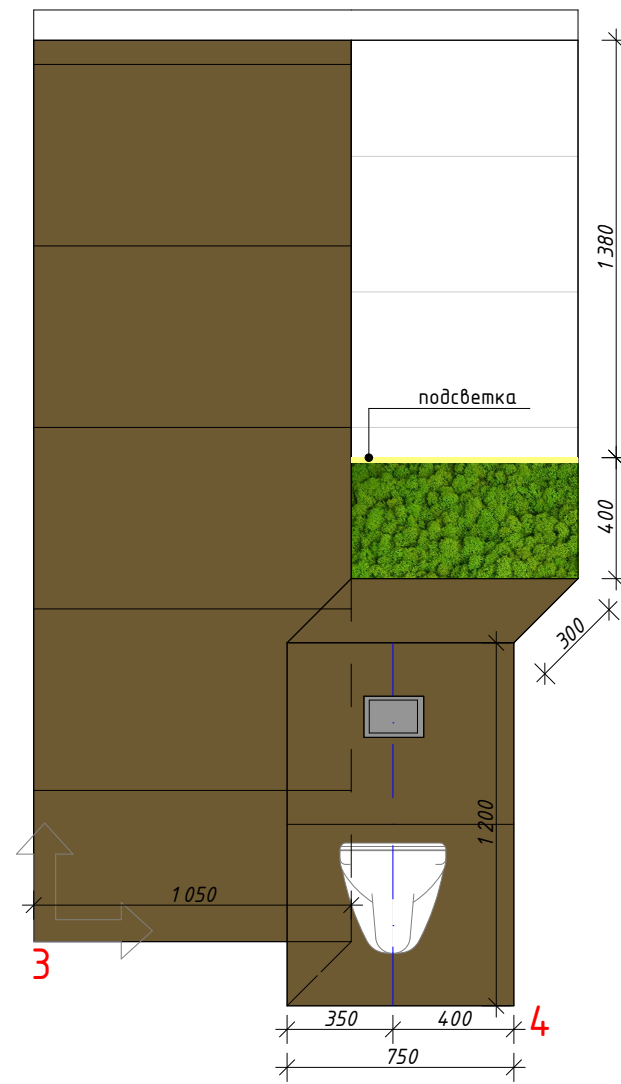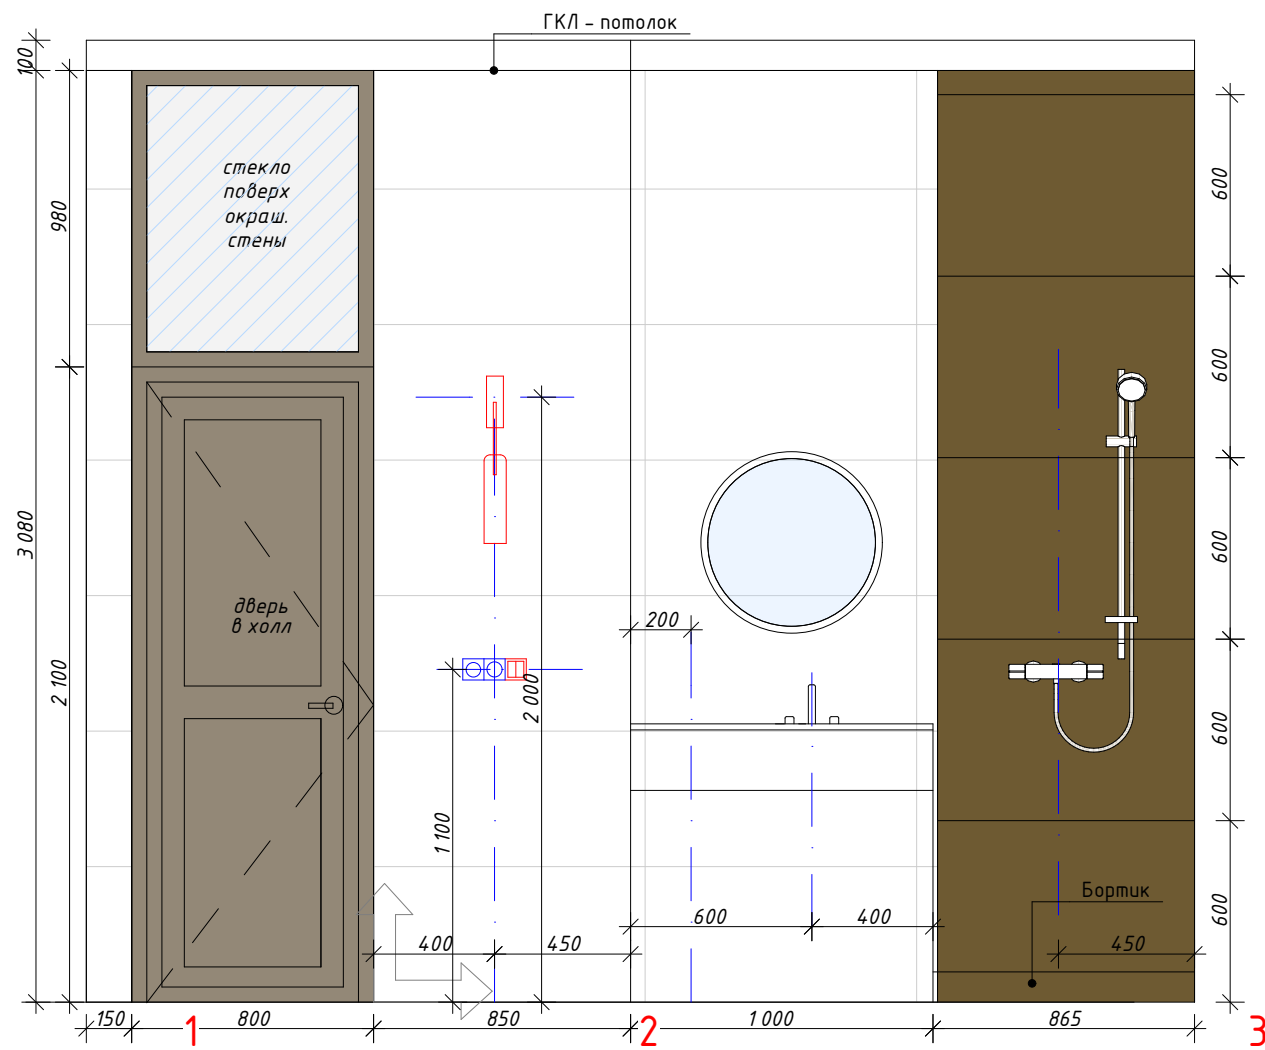
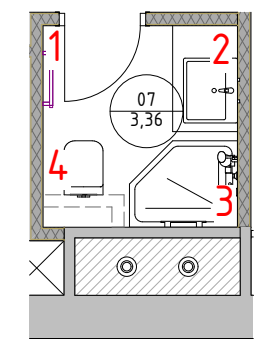


Ведомость отделки душевой			
Усл. обозн.	Наименование отделки	Кол-во, ед. изм.	Прим.
	Настенная плитка Tubadzin Monolith Epoxy Graphite 2 Mat 10mm 89,8x44,8	12,5м ²	
	Настенная плитка Regonda Ceramicas Brass OXIDE L/R 600x1200	7,2м ²	
	Светло-серая краска - по тону совпадает с плиткой внутри фрамуги	0,8м ²	
	Фитостена из искусственного мха	750x400мм	
	Напольная плитка Italon Loft Honey 20x160	3,6м ²	см. План полов
	Потолки - ГКЛ, окрашенные в серый	3,36м ²	см. План потолков

Примечание:



высота потолка на развертках указана с расчетом :
 3230 - существующая до начала ремонта отметка
 - 50мм (покрытие пола)
 - 100мм - средняя толщина ГКЛ - потолка
 итого 3230-50-100 = 3080мм
 Точная высота уточняется по месту в процессе производства работ.

Дизайн-проект квартиры в ЖК "Серебряный парк" г. Москва, ул. Паршина											
Изм.	Кол.уч.	Лист	№ Док.	Подп.	Дата						
Выполнил	Пристрома										
Н.контроль	Сергачева										
Проверил	Сергачева										
Развертка душевой											
<table border="1"> <tr> <th>Стадия</th> <th>Лист</th> <th>Листов</th> </tr> <tr> <td>Р</td> <td>22</td> <td>53</td> </tr> </table>						Стадия	Лист	Листов	Р	22	53
Стадия	Лист	Листов									
Р	22	53									

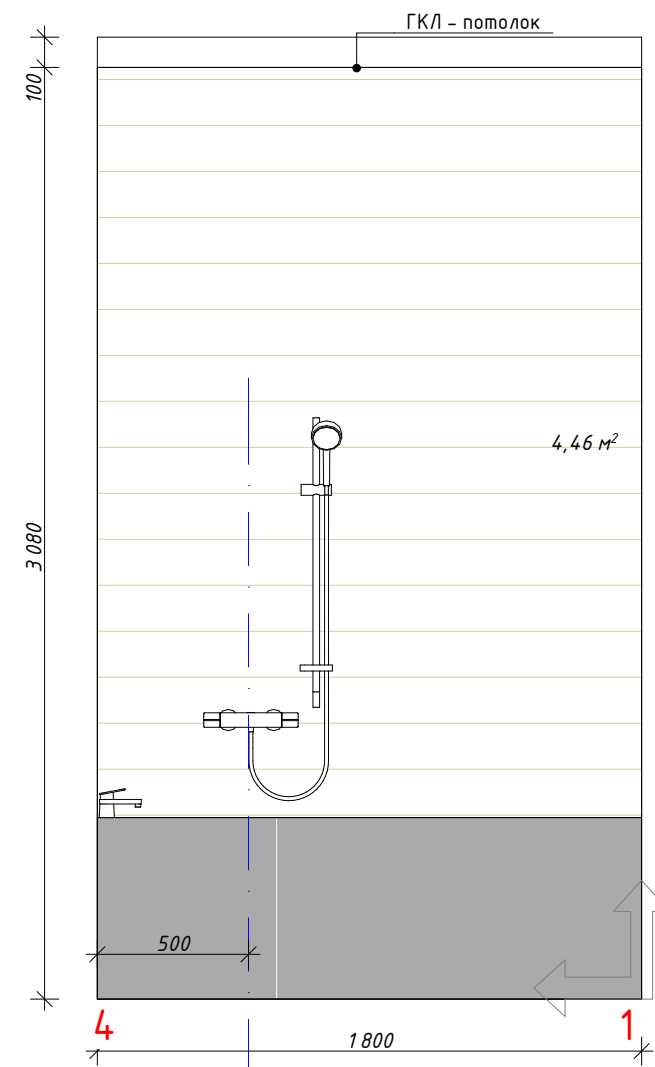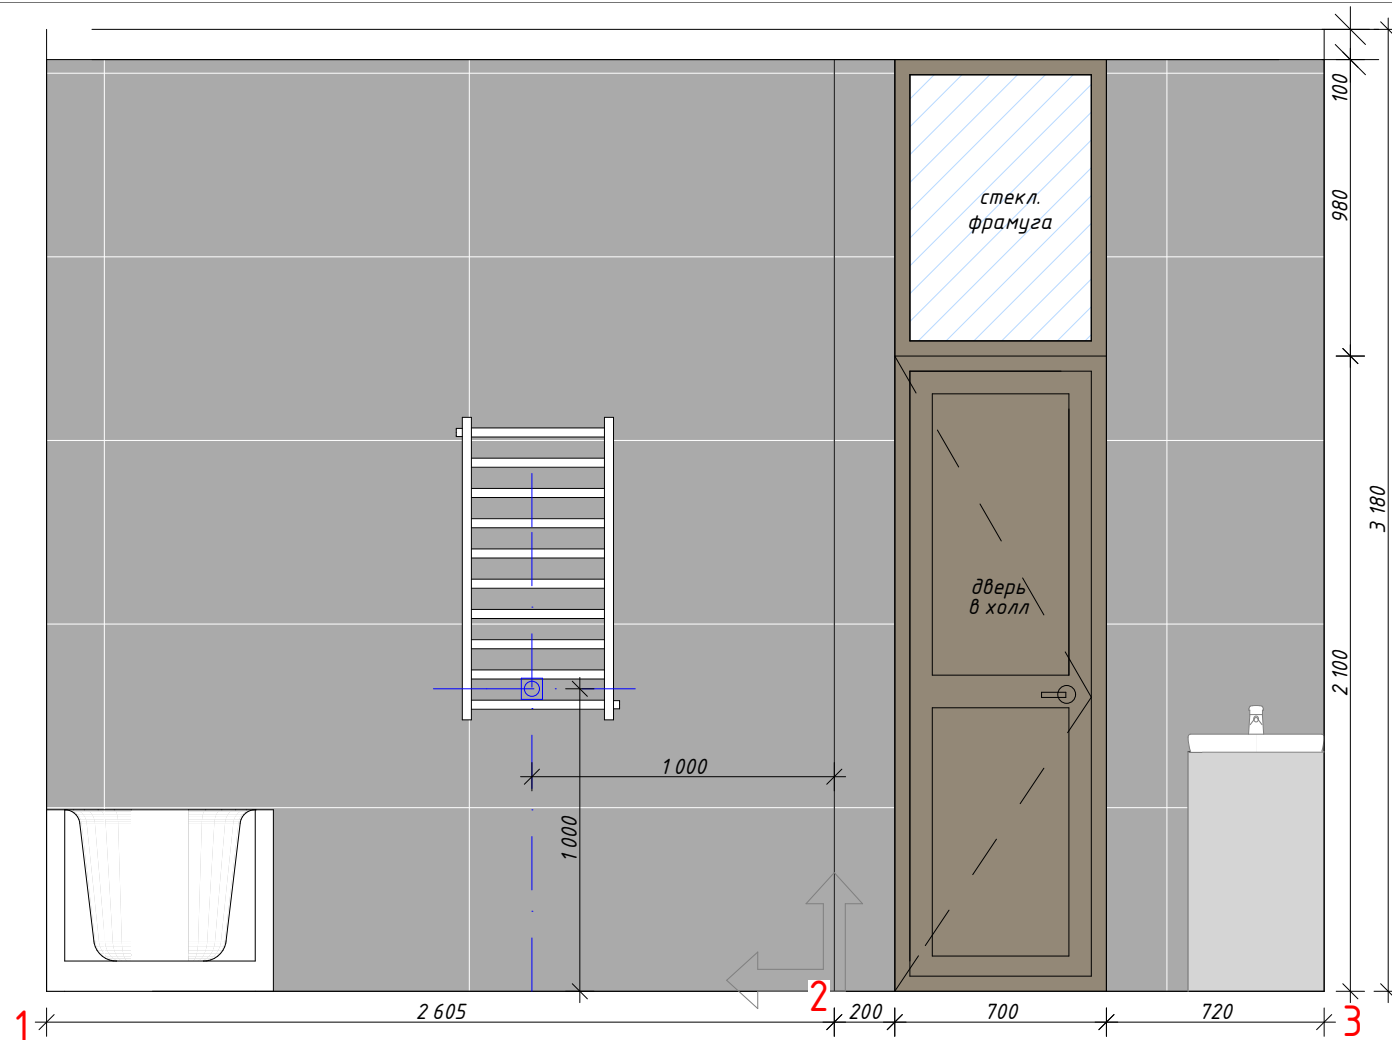

Развертка ванной М1:25

Схема помещения

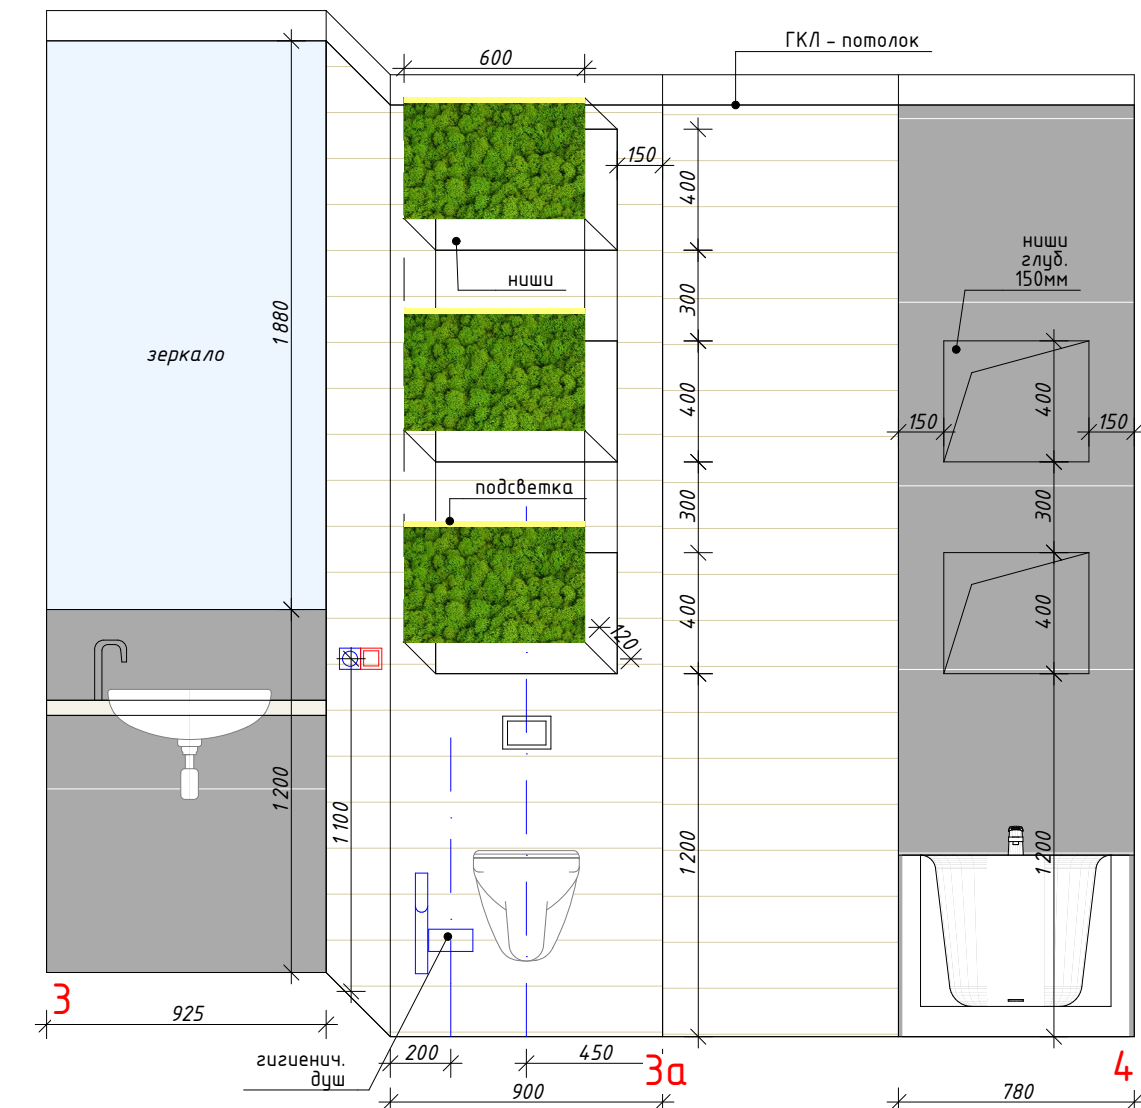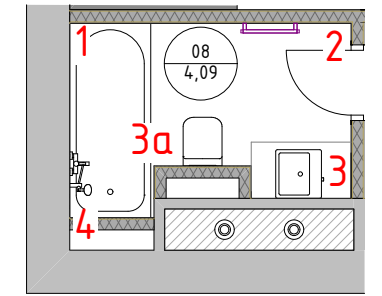

Ведомость отделки ванной			
Усл. обозн.	Наименование отделки	Кол-во, ед. изм.	Прим.
	Настенная плитка Peronda Brass Cloud 60.7X120.7 Lapp.Rett.	14,1м²	
	Настенная плитка Porcelanosa Oxford Liston	14,53м²	
	Фитостена из искусственного мха	3штх 600х400мм	
	Полы - Atlas Concorde Marvel Pro Statuario Select 60x60 Lapp.	3,81м²	см. План полов
	Потолки - ГКЛ, окрашенные в серый	3,81м²	см. План потолков

Примечание:
 высота потолка на развертках указана с расчетом :
 3230 - существующая до начала ремонта отметка
 - 50мм (покрытие пола)
 - 100мм - средняя толщина ГКЛ -потолка
 итого 3230-50-100 = 3080мм
 Точная высота уточняется по месту в процессе производства работ.


Дизайн-проект квартиры в ЖК "Серебряный парк"
 г. Москва, ул. Паршина

Изм.	Кол.уч.	Лист	№ Док.	Подп.	Дата
Выполнил	Пристрома				
Н.контроль	Сергачева				
Проверил	Сергачева				

Развертка ванной

Стадия	Лист	Листов
Р	23	53

Развертка холла М1:50

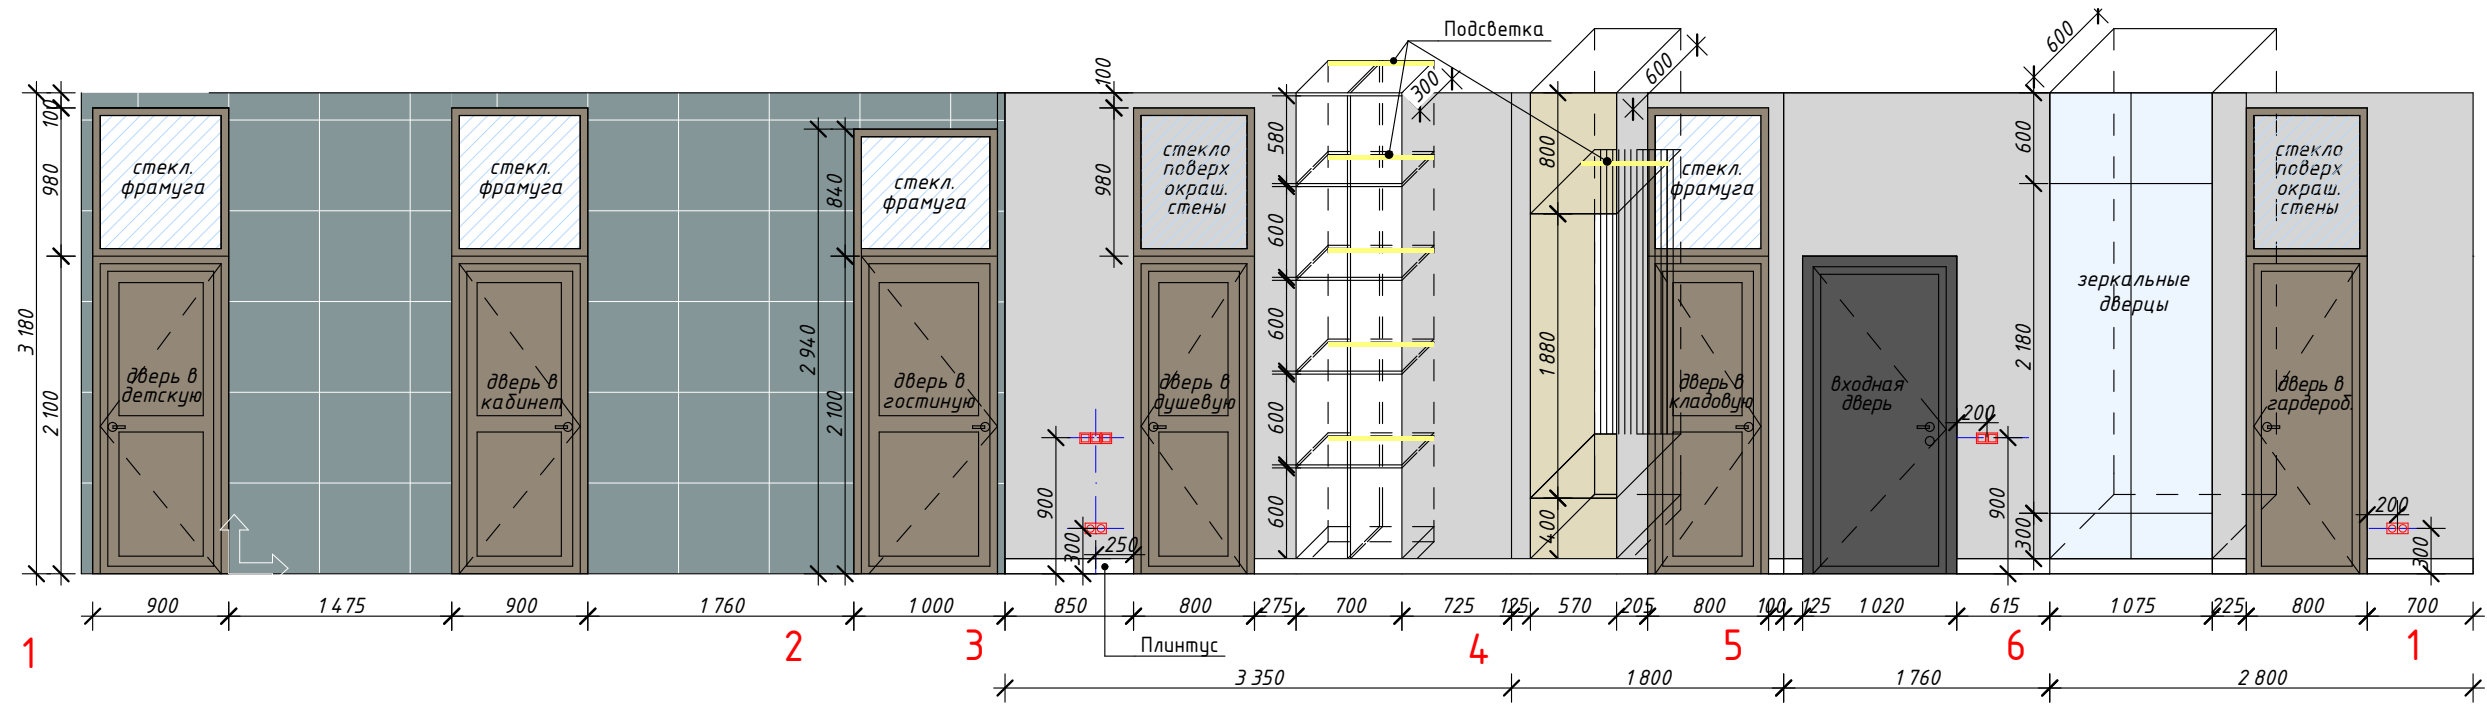

Развертка гардеробной М1:50


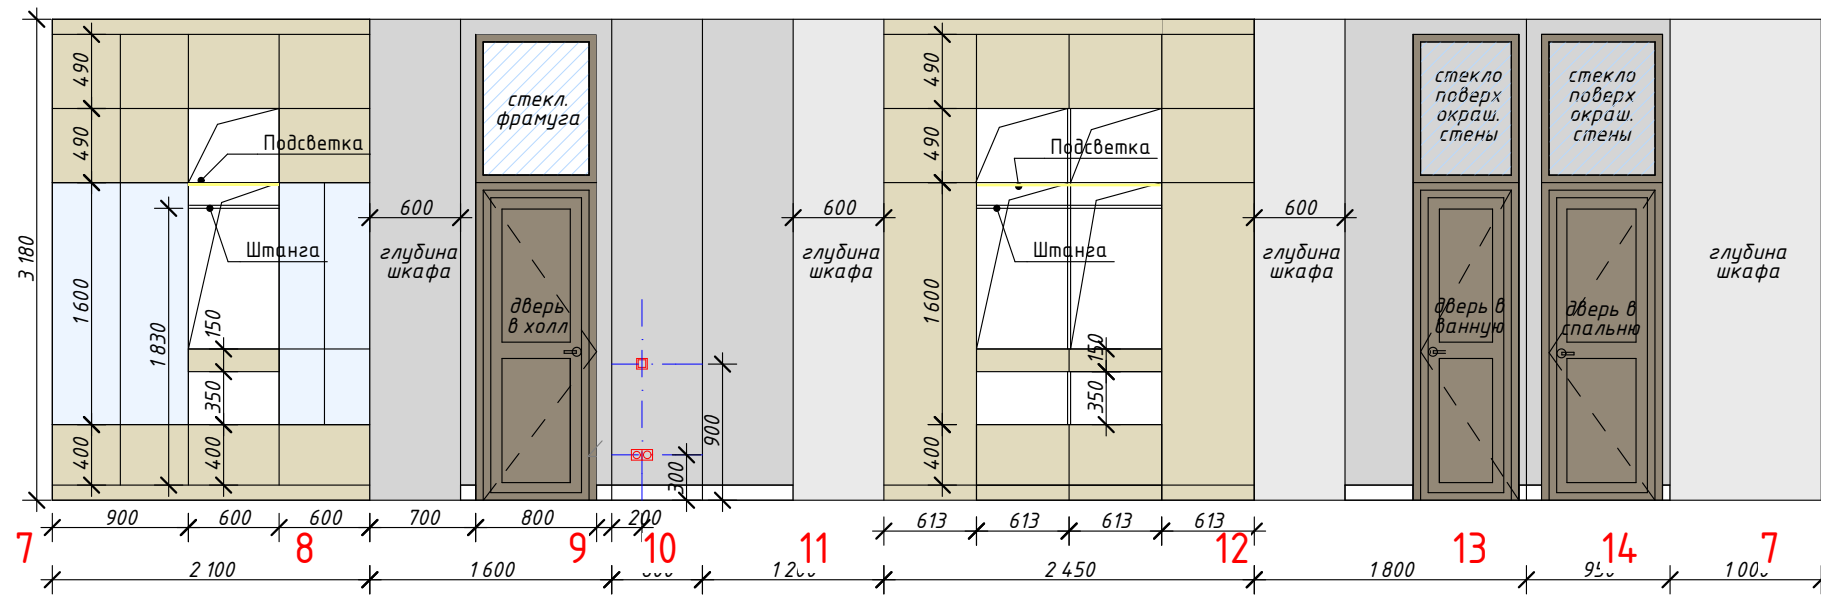


Схема помещений







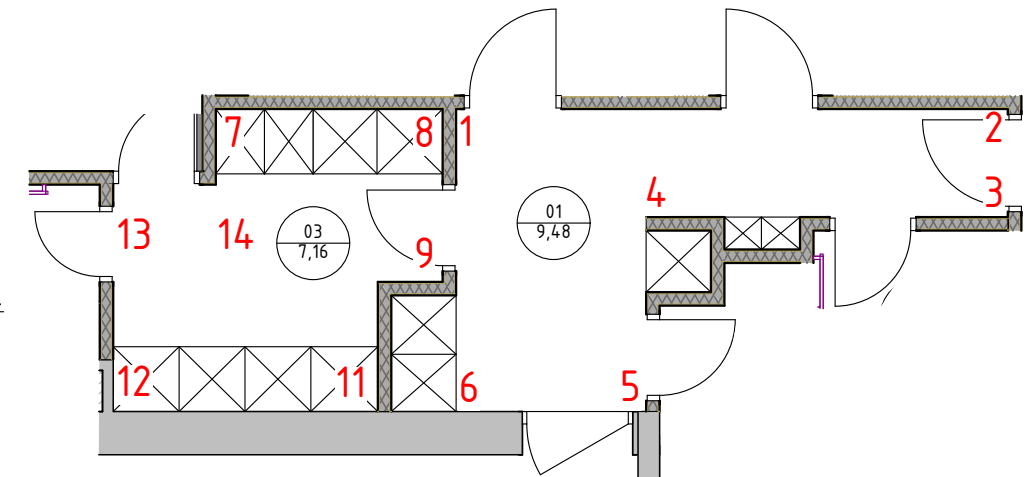

Ведомость отделки холла и гардеробной


Усл. обозн.	Наименование отделки	Кол-во, ед. изм.	Прим.
	Плитка с эффектом патины	10,9м ²	
	Декоративная штукатурка стен серого оттенка - цвет по согласованию с заказчиком	26,2м ²	
	Окрашивание внутри шкафов краем светлого оттенка - цвет по согласованию с заказчиком	39,3м ²	
	Плинтус - в соответствии с маркой напольной плитки	8,3п.м.	см. План полов
	Полы - Atlas Concorde Marvel Pro Sftuarario Select 60x60 Lapp.	16,35м ²	
	Потолки - жб плита окрашенная в серый	16,35м ²	см. План потолков





Дизайн-проект квартиры в ЖК "Серебряный парк" г. Москва, ул. Паршина						Стадия	Лист	Листов
Изм.	Кол.уч.	Лист	№ Док.	Подп.	Дата	Р	24	53
Выполнил	Пристрома					Развертка холла и гардеробной		
Н.контроль	Сергачева							
Проверил	Сергачева							


	Кресло	11 000 руб	1	https://aliexpress.ru/item/4000617084475.html?spm=a2g0o.detail.1000014.33.11f1558821Hwwl&gps-id=pcDetailBottomMoreOtherSeller&scm=1007.13338.170725.0&scm_id=1007.13338.170725.0&scm-url=1007.13338.170725.0&pvid=bf106403-1215-	алиэкспресс	Гостиная
	Кресло с оттоманкой Hygge, темно-бирюзовый/орех	19 575 руб. (Кресло x 1 шт.)	1	https://imodern.ru/product/kreslo-s-ottomankoy-hygge-temno-biryuzovyy-orekh/	8 (495) 116-90-37	Гостиная
	Стул Turin	6 000 руб. за 1 шт.	1 шт. - голубой 4 шт. - бежевый 4 шт. - зелёный	https://imodern.ru/product/stul-angela-seryy-derevo/	8 (495) 116-90-83	Кухня
	Ковер Jump 4603-69 синий / темно-синий 133x190	16 313 руб.	1	https://wallegro.ru/item/8460230510/Kover-Jump--sinij--temnosinij-x.html	sales@wallegro.ru	Гостиная
	Кровать двуспальная 180 x 200 см серая	35 520 руб.	1	https://new.askona.ru/krovati/fernando.htm?SELECTED_HASH_SIZE=160x200-910f36a75f8c7181a10508f6c343408f&SELECTED_FABRIC_ID=911	8 800 200-40-90	Спальня

Выполнил	Пристрома		Спецификация мебели	Стадия	Лист	Листов
Проверил	Сергачева			Р	25	53


	КОФЕЙНЫЙ СТОЛ 6058 model	16 000 руб.	1	https://loftdesigner.ru/catalog/tables/#6355	Рочдельская ул. 15с26 2 этаж +7 495 120-18-05	Гостиная
	Модульный диван Портленд	84 400 руб	1	https://www.homeme.ru/cat/divan-tkanevyy-portlend-variant-8- evita-nougat-rozovo-seryiy-velyur-pravyiy/	8 (495) 899-00-52	Гостиная
	БИЛЛИ / ОКСБЕРГ Стеллаж комбинация/стеклян дверцы, дубовый шпон, беленый, стекло, 160x30x202 см	24 000 руб	1	https://www.ikea.com/ru/ru/p/billi-oksberg-stellazh-kombinaciya-steklyan-dvercy-dubovyy-shpon-belenyy-steklo-s09249968/	ИКЕА +7-800-234-55-66 (звонок бесплатный) или +7-495-221-55-66	Детская
	ФИРЕСДАЛЬ Каркас кровати-кушетки, черный, 80x200 см	20 000 руб	1	https://www.ikea.com/ru/ru/p/firesdal-karkas-krovati-kushetki-chernyy-80424364/	ИКЕА +7-800-234-55-66 (звонок бесплатный) или +7-495-221-55-66	Детская
	ИНГАТОРП Письменный стол, белый, 73x50 см	9 999 руб.	1	https://www.ikea.com/ru/ru/p/ingatorp-pismenny-stol-belyy-70361946/	ИКЕА +7-800-234-55-66 (звонок бесплатный) или +7-495-221-55-66	Детская

Выполнил	Пристрома		Спецификация мебели	Стадия	Лист	Листов
Проверил	Сергачева			Р	26	53

	СУНДВИК Пеленальный стол/комод, белый	12 999 руб.	1	https://www.ikea.com/ru/ru/p/sundvik-pelenalnyy-stol-komod-belyy-30427586/	ИКЕА +7-800-234-55-66 (звонок бесплатный) или +7-495-221-55-66		Детская
	ХИММЕЛЬСК Ковер, серый, 133x160 см	2 800 руб	1	https://www.ikea.com/ru/ru/p/himmelsk-kover-seryy-80354733/	ИКЕА +7-800-234-55-66 (звонок бесплатный) или +7-495-221-55-66		Детская
	Диван Лофт Velvet Green	29 999 руб.	1	https://www.divan.ru/sankt-peterburg/product/divan-loft-velvet-green	(495) 266-73-58		Кабинет
	КРЕСЛО РУКОВОДИТЕЛЯ В СТИЛЕ ЛОФТ 02	34 999 руб.	1	https://lofthoreca.com/ofisy/kreslo-rukovoditelya-v-stile-loft-02	79995990930		Кабинет
	АЛЕКС Письменный стол, синий, 131x60 см	11 999 руб.	1	https://www.ikea.com/ru/ru/p/aleks-pismennyy-stol-siniy-20446397/	ИКЕА +7-800-234-55-66 (звонок бесплатный) или +7-495-221-55-66		Кабинет

Выполнил	Пристрома		Спецификация мебели	Стадия	Лист	Листов
Проверил	Сергачева			Р	27	53

	Кресло Оксфорд 316	11 999 руб.	1	https://www.divan.ru/sankt-peterburg/product/kreslo-oksford-316	(495) 266-73-58	Кабинет
	АЛЕКС Тумба с ящиками на колесах, синий, 67х66 см	6 999 руб.	2	https://www.ikea.com/ru/ru/p/aleks-tumba-s-yashchikami-na-kolesah-siniy-00446398/	ИКЕА 7-800-234-55-66 (звонок бесплатный) или 7-495-221-55-66	Кабинет
	СТОКГОЛЬМ Зеркало, шпон грецкого ореха, 60 см	3 999 руб.	1	https://www.ikea.com/ru/ru/p/stokgolm-zerkalo-shpon-greckogo-oreha-90446898/	ИКЕА 7-800-234-55-66 (звонок бесплатный) или 7-495-221-55-66	Душ
	Пуф Коорман Wood серый	7 490 руб.	1	https://www.dsklad.ru/catalog/pufy_i_banketki/puf_koorman_wood/26056/	8 800 777-12-74	Спальня
	ХЕМНЭС Тумба прикроватная, белая морилка, 46х35 см	3 500 руб.	1	https://www.ikea.com/ru/ru/p/hemnes-tumba-prikovatnaya-belaya-morilka-10368677/	ИКЕА 7-800-234-55-66 (звонок бесплатный) или 7-495-221-55-66	Спальня

Выполнил	Пристрома		Спецификация мебели	Стадия	Лист	Листов
Проверил	Сергачева			Р	28	53

	МИККЕ Письменный стол, белый, 73x50 см	3 300 руб.	1	https://www.ikea.com/ru/ru/p/mikke-pismennyy-stol-belyy-20373923/	ИКЕА 7-800-234-55-66 (звонок бесплатный) или 7-495-221-55-66	Спальня
	Рукомойник ArtCeram Gio Evolution GIL004 40 см	18 700 руб.	1	https://www.santehtop.ru/artceram-gio-evolution-gil004-01-00/?openstat=bwfyazv0lnhbmrlec5ydtvgongd0lrqvtc80l7qudc90lquibcnrdzxihbsbhaw8grxzvbhv0aw9uiedjtdawncawmsawmca0mcdrgdc802djr2vgvyrjs1bxrffpce9zaxrtahc7&frommarket=https%3a%2f%2fmarket	8 495 665 70 75 8 800 700 15 00 С 8:00 до 01:00 без выходных.	Ванная
	БЕСТО Тумба под ТВ, с дверцами и ящиками, под беленый дуб, Лаппвик/стуббарп под беленый дуб, 240x42x74 см	19 400 руб.	1	https://www.ikea.com/ru/ru/p/besto-tumba-pod-tv-s-dvercami-i-yashchikami-pod-belenyy-dub-lappvik-stubbarg-pod-belenyy-dub-s09297997/	ИКЕА 7-800-234-55-66 (звонок бесплатный) или 7-495-221-55-66	Спальня
	ВОНСБЭК Ковер, короткий ворс, зеленый, 170x230 см	4 990 руб.	1	https://www.ikea.com/ru/ru/p/vonsbek-kover-korotkiy-vors-zelenyy-40450034/	ИКЕА 7-800-234-55-66 (звонок бесплатный) или 7-495-221-55-67	Спальня
	ВЕННЕСЛА Зеркало настольное, белый, 79 см	5 500 руб.	1	https://www.ikea.com/ru/ru/p/vennesla-zerkalo-nastolnoe-belyy-80398261/	ИКЕА 7-800-234-55-66 (звонок бесплатный) или 7-495-221-55-67	Спальня
	Карта мира многоуровневая с подсветкой	15 900 руб.	1	https://www.aacraft.com/stranica-tovara/coffeline	Крафт-бюро Анны Афанасьевой	кабинет
	Мебель для ванной AM.PM Gem 75 белый глянец, с 2 ящиками	27 700 руб.	1	https://santehnika-online.ru/product/mebel_dlya_vannoy_am_pm_gem_75_belyy_glyanets_s_2_yashchikami/	8 495 665 70 75 8 800 700 15 00	Ванная










Выполнил	Пристрома		Спецификация мебели	Стадия	Лист	Листов
Проверил	Сергачева			Р	29	53

Фото изделия	Наименование	Стоимость	Количество	Сайт производителя	Контакты	Подтверждено	Помещение
 Porcelanosa Liston Oxford Natural 316x90	Porcelanosa Oxford Liston	4 260 руб/м2		https://luxury-plitka.ru/porcelanosa-oxford-liston/2236.html	8 (800) 500 51 87 пн-вс 10:00 - 21:00 Дмитровское шоссе 108-Б стр.1 manager@luxury-plitka.ru		Ванная
	Atlas Concorde Marvel Pro Statuario Select 60x60 Lapp.	4 417 руб/м2		https://luxury-plitka.ru/atlas-concorde-marvel-pro/3366.html	8 (800) 500 51 87 пн-вс 10:00 - 21:00 Дмитровское шоссе 108-Б стр.1 manager@luxury-plitka.ru		Ванная
	Tubadzin Monolith Epoxy Graphite 2 Mat 10mm 89,8x44,8	4 968 руб/м2		https://luxury-plitka.ru/tubadzin-monolith-epoxy/10501.html	8 (800) 500-51-87		Душ
	Паркет. доска Teka Antique Soft Loc Каньон 12923 Дуб Кантри с брашью (Текстурированная) 2200x155 мм	7000 р/м2		https://parket.ru/catalog/parketnaya-doska/teka/antique-soft-loc/35837/	7(495)9683222		СПАЛЬНЯ, ГОСТИНАЯ, КАБИНЕТ
	MORRIS 1	2 500 руб.		https://ffactura.ru/collection/collection-of-wallpapers-factura/morris/	8 800 550 33 54		Спальня
	Peronda Brass Cloud 60.7x120.7 Lapp.Rett.	от 3 500 р / м2		https://luxury-plitka.ru/peronda-brass-peronda-brass-cloud-60-7x120-7-lapp-rett-173762.html	8 (800) 500 51 87		Ванная
 Italon Loft Honey 20x160	Italon Loft Honey 20x160	2 710 руб / м2		https://luxury-plitka.ru/italon-loft/italon-loft-honey-20h160-1107469.html	8 (800) 500 51 87		Душ

	Керомгранит Peronda Ceramics Brass OXIDE L/R 600x1200	4 892.51 руб. / м.кв.		https://otdelka-market.ru/catalog/otdelochnye-materialy/keromgranit/keromgranit-peronda-ceramics/brass/keramogranit-peronda-ceramics-brass-oxide-l-r-600kh1200/	7 (812) 645-85-60 +7 (812) 925-53-60		Душ
	Ламинат Classen Villa 4V 47209 Бетон (32 класс, 8 мм)	1 092.51 руб. / м.кв.		https://belgorod.laminatkd.ru/catalog/laminat/classen/villa-4v/laminat-classen-villa-4v-47209-beton/	7 (4722) 37-28-81 +7 (4722) 37-28-15		Детская
	FLORENCIA (REALONDA)	2802.98 Р за м2		https://www.evrostone.ru/catalog/73492.html	7 (495) 255-44-99		Кухня
	PL.01 / M72	Цену уточнить		https://fresq.ru/en/catalog/Classic/PL.01/	info@fresq.ru +7(495) 150-11-80		Детская

Выполнил	Пристрома		Ведомость отделки помещений	Стадия	Лист	Листов
Проверил	Сергачева			Р	30	53



	С			Визуализация кухни-гостиной	Стадия	Лист	Листов
Выполнил	Пристрома	<i>Пристрома</i>			Р	31	53
Проверил	Сергачева	<i>Сергачева</i>					



Выполнил	Пристрома	<i>Пристрома</i>	Визуализация кухни-гостиной	Стадия	Лист	Листов
Проверил	Сергачева	<i>Сергачева</i>		Р	32	53



Выполнил	Пристрома	<i>Ирина Сергачева</i>	Визуализация кухни-гостиной	Стадия	Лист	Листов
Проверил	Сергачева			Р	33	53



Выполнил	Пристрома	<i>Пристрома</i>	Визуализация кухонной зоны	Стадия	Лист	Листов
Проверил	Сергачева			Р	34	53



Выполнил	Пристрома	<i>Ирина Сергачева</i>	Визуализация кухонной зоны	Стадия	Лист	Листов
Проверил	Сергачева			Р	35	53



Выполнил	Пристрома	<i>Ирина Сергачева</i>	Визуализация кабинета	Стадия	Лист	Листов
Проверил	Сергачева			Р	36	53



Выполнил	Пристрома	<i>Ирина Дюк</i>	Визуализация кабинета	Стадия	Лист	Листов
Проверил	Сергачева			Р	37	53



Выполнил	Пристрома	<i>Ирина</i>	Визуализация кабинета	Стадия	Лист	Листов
Проверил	Сергачева	<i>Ирина</i>		Р	38	53



Выполнил	Пристрома	<i>Prisma</i>	Визуализация спальни	Стадия	Лист	Листов
Проверил	Сергачева			Р	39	53



Выполнил	Пристрома	<i>Ирина Сергачева</i>	Визуализация спальни	Стадия	Лист	Листов
Проверил	Сергачева			Р	40	53



Выполнил	Пристрома	<i>Ирина Сергачева</i>	Визуализация спальни	Стадия	Лист	Листов
Проверил	Сергачева			Р	41	53



Выполнил	Пристрома	<i>Пристрома</i>	Визуализация гардеробной	Стадия	Лист	Листов
Проверил	Сергачева			Р	42	53



Выполнил	Пристрома	<i>Ирина Сергачева</i>	Визуализация лоджии	Стадия	Лист	Листов
Проверил	Сергачева			Р	43	53



				Визуализация лоджии	Стадия	Лист	Листов
Выполнил	Пристрома	<i>Ирина</i>			Р	44	53
Проверил	Сергачева	<i>Сергей</i>					



Выполнил	Пристрома	<i>Ирина Дятлова</i>	Визуализация детской	Стадия	Лист	Листов
Проверил	Сергачева			Р	45	53



Выполнил	Пристрома	<i>Prisma</i>	Визуализация детской	Стадия	Лист	Листов
Проверил	Сергачева			Р	46	53



Выполнил	Пристрома	<i>Ирина Сергачева</i>	Визуализация детской	Стадия	Лист	Листов
Проверил	Сергачева			Р	47	53



Выполнил	Пристрома	<i>Ирина Сергачева</i>	Визуализация холла	Стадия	Лист	Листов
Проверил	Сергачева			Р	48	53



Выполнил	Прострома	<i>Прострома</i>	Визуализация холла	Стадия	Лист	Листов
Проверил	Сергачева	<i>Сергачева</i>		Р	49	53



Выполнил	Пристрома	<i>Ирина Сергачева</i>	Визуализация ванной	Стадия	Лист	Листов
Проверил	Сергачева			Р	50	53



				Визуализация ванной	Стадия	Лист	Листов
Выполнил	Пристрома	<i>Ирина</i>			Р	51	53
Проверил	Сергачева	<i>Ирина</i>					



				Визуализация душевой	Стадия	Лист	Листов
Выполнил	Пристрома	<i>Ирина</i>			Р	52	53
Проверил	Сергачева	<i>Ирина</i>					



Выполнил	Пристрома	<i>Пристрома</i>		Визуализация душевой	Стадия	Лист	Листов
Проверил	Сергачева	<i>Сергачева</i>			Р	53	53